


Avril 2021	<h1>Plan masse 1</h1>	Activité 1-3
Ech : 1/250 (0.004)		Editions EYROLLES

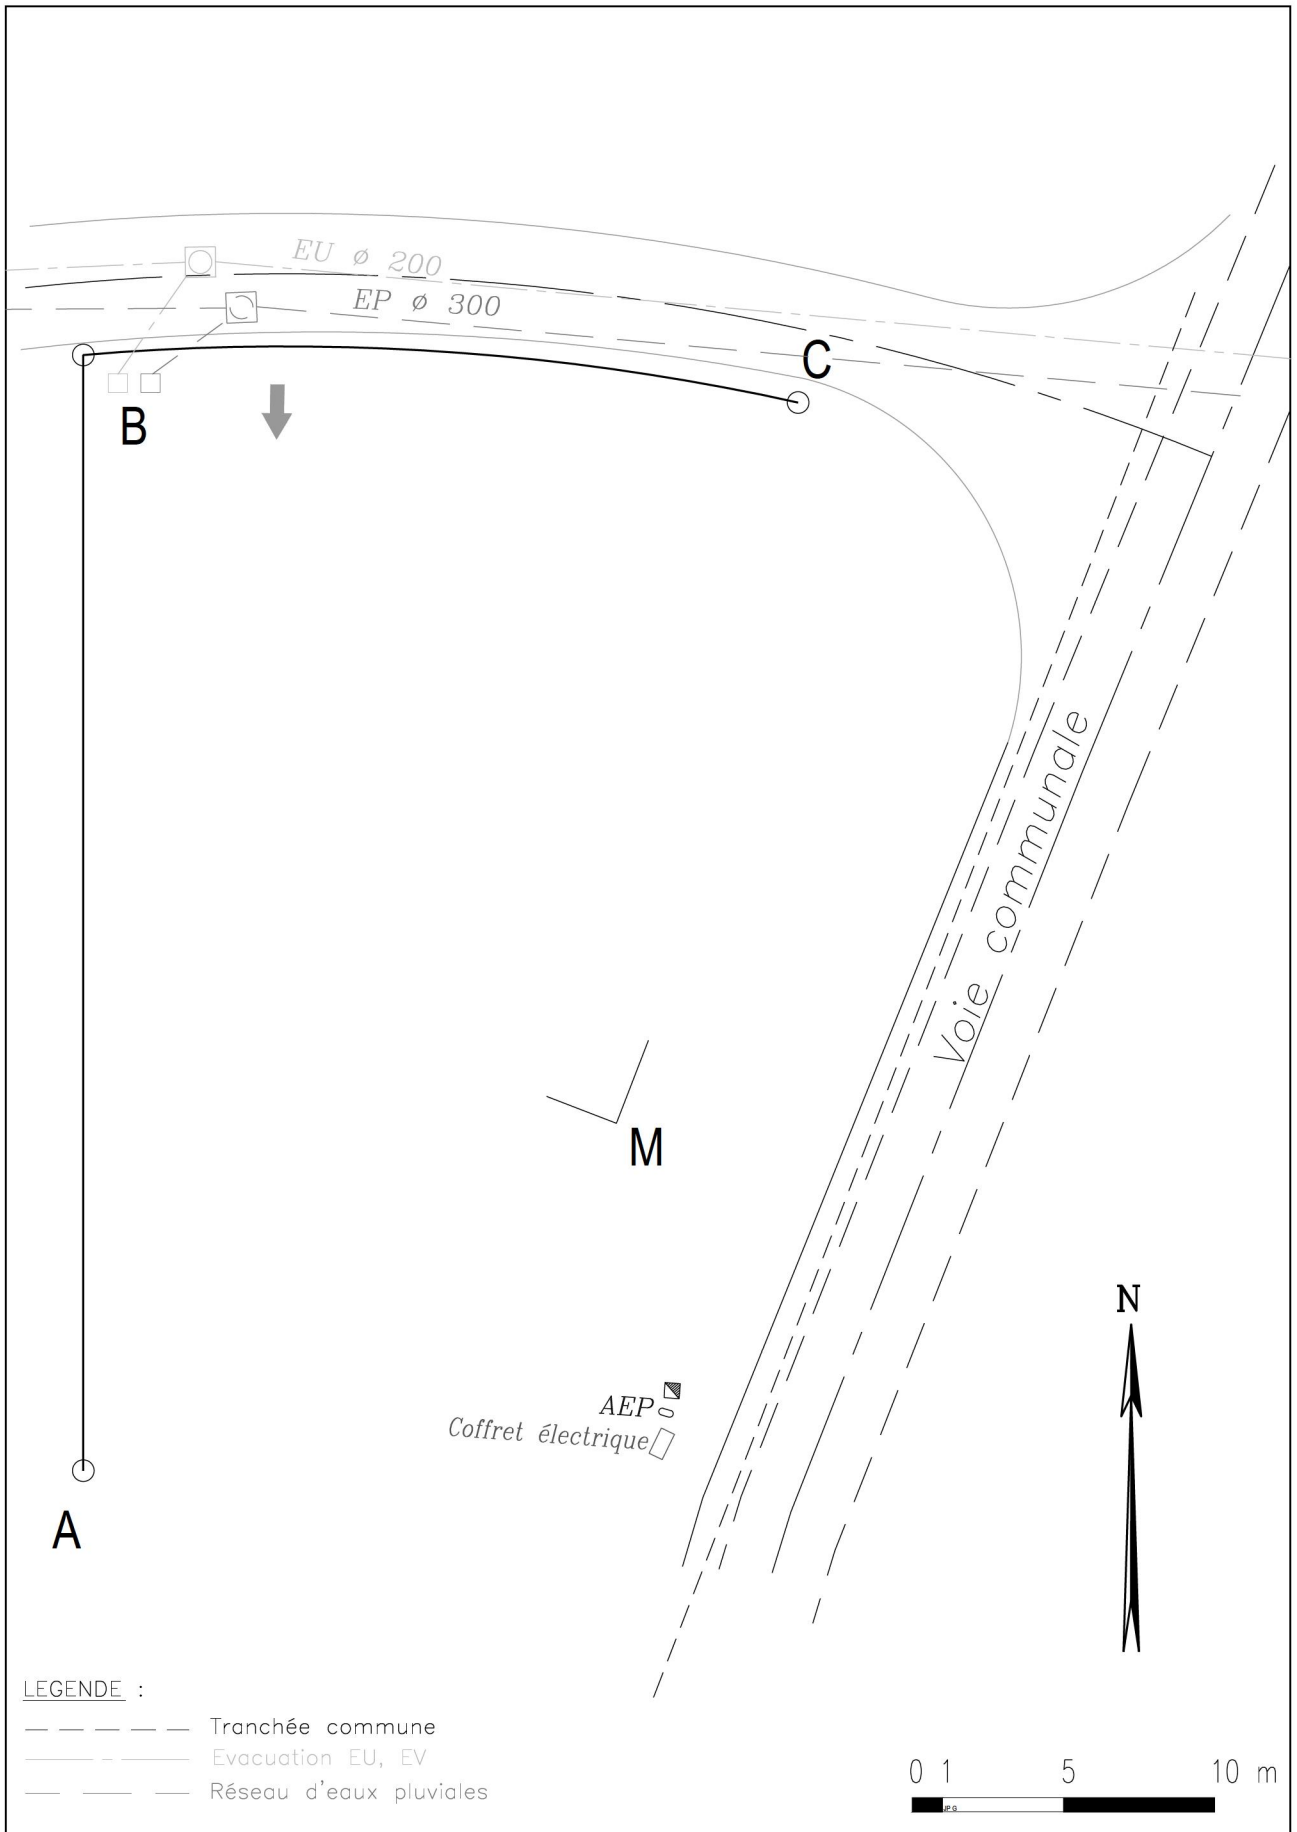

LEGENDE :

- Tranchée commune
- Evacuation EU, EV
- Réseau d'eaux pluviales


Avril 2021

Ech : 1/250 (0.004)

# Plan masse 2


Activité 1-4

Éditions EYROLLES

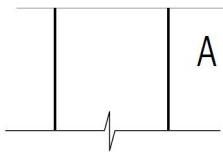


A

01

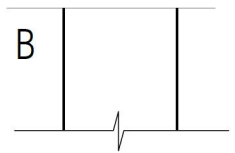


B

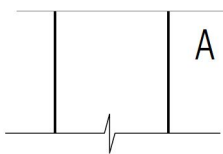

A

02

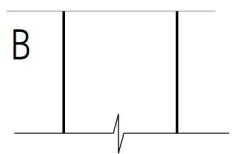

B

0 0.5 m 1 m



AVRIL 2021

**Arcs, plein cintre et anse de panier**

ACTIVITÉ I-5


Ech : 1/25 (0.04)

EDITIONS EYROLLES

**Légende :**

- ⊗ Point
- C** centre des arcs
- Rs** rayon de sortie
- Re** rayon d'entrée
- Rr** rayon de raccordement
- b1** branche 1

- ⊗ C-Rr-b1
- ⊗ C-Re-b1

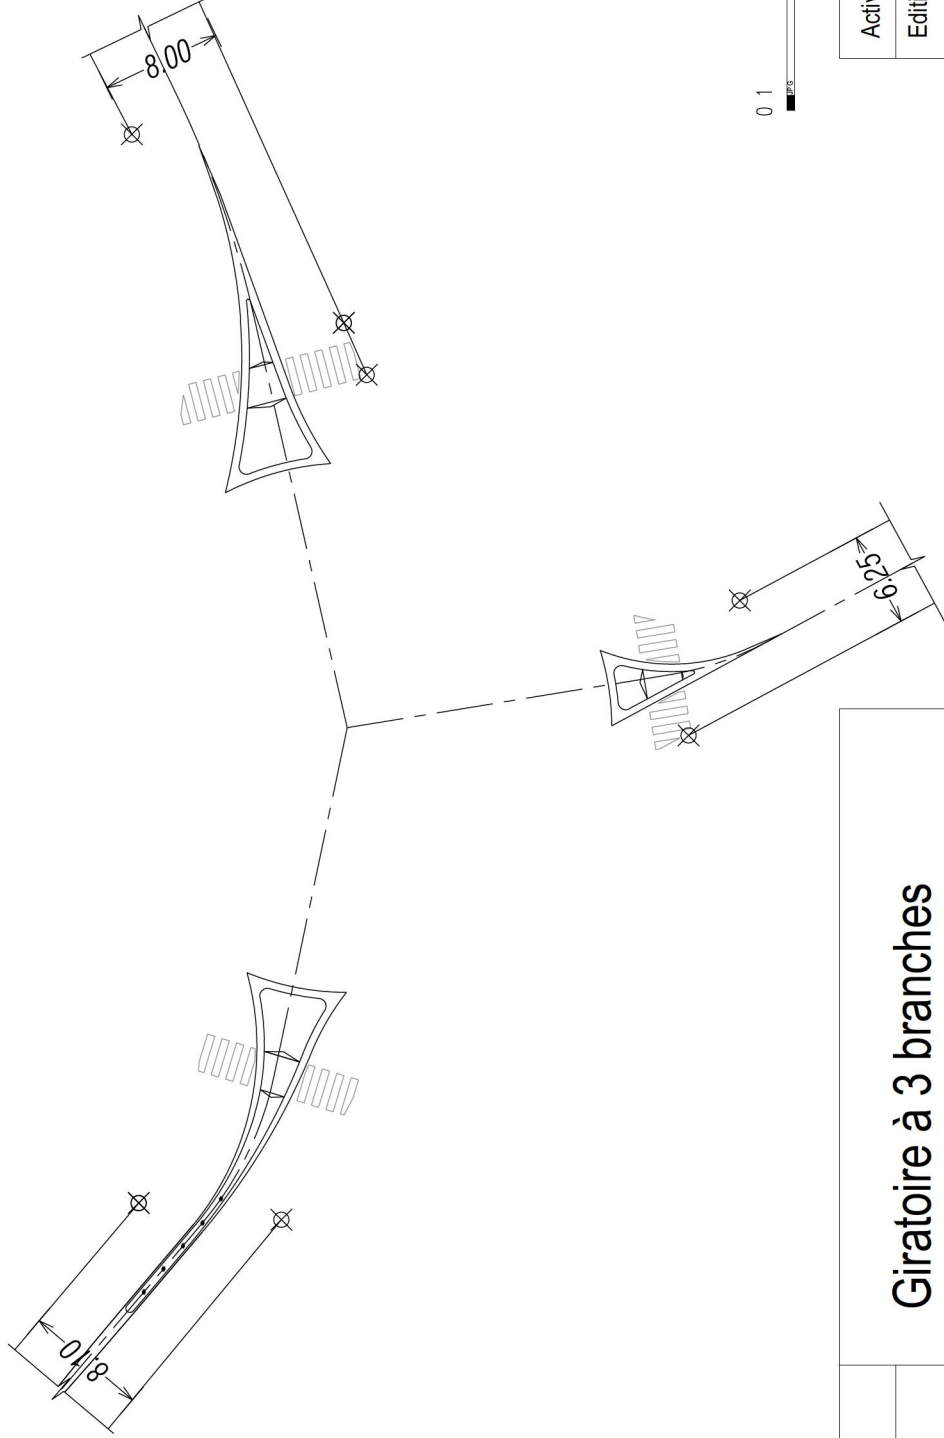


Avril 2021

Ech : 1/500 (0.002)

**Giratoire à 3 branches**

Activité 1-6


Editions EYROLLES

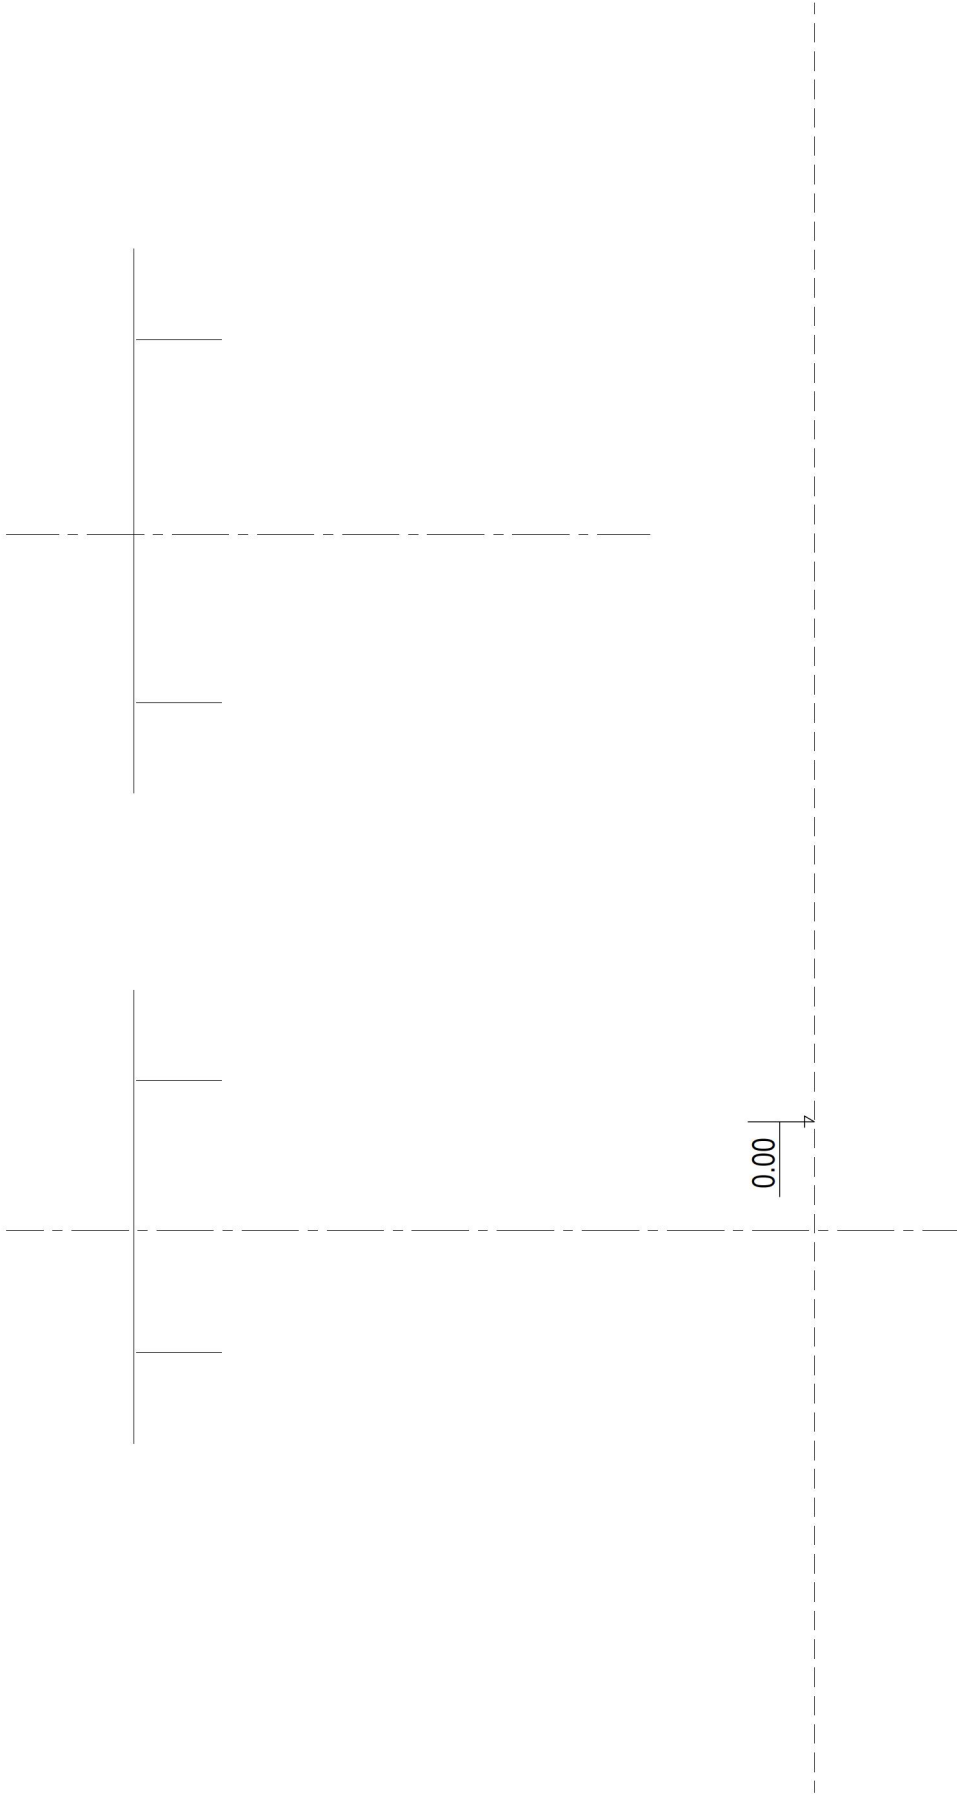

AVRIL 2021	<b>Baies, porte et fenêtre</b>		ACTIVITÉ 2-I
ECH : 1/25 (0.04)			EDITIONS EYROLLES

Niv

# Elévation

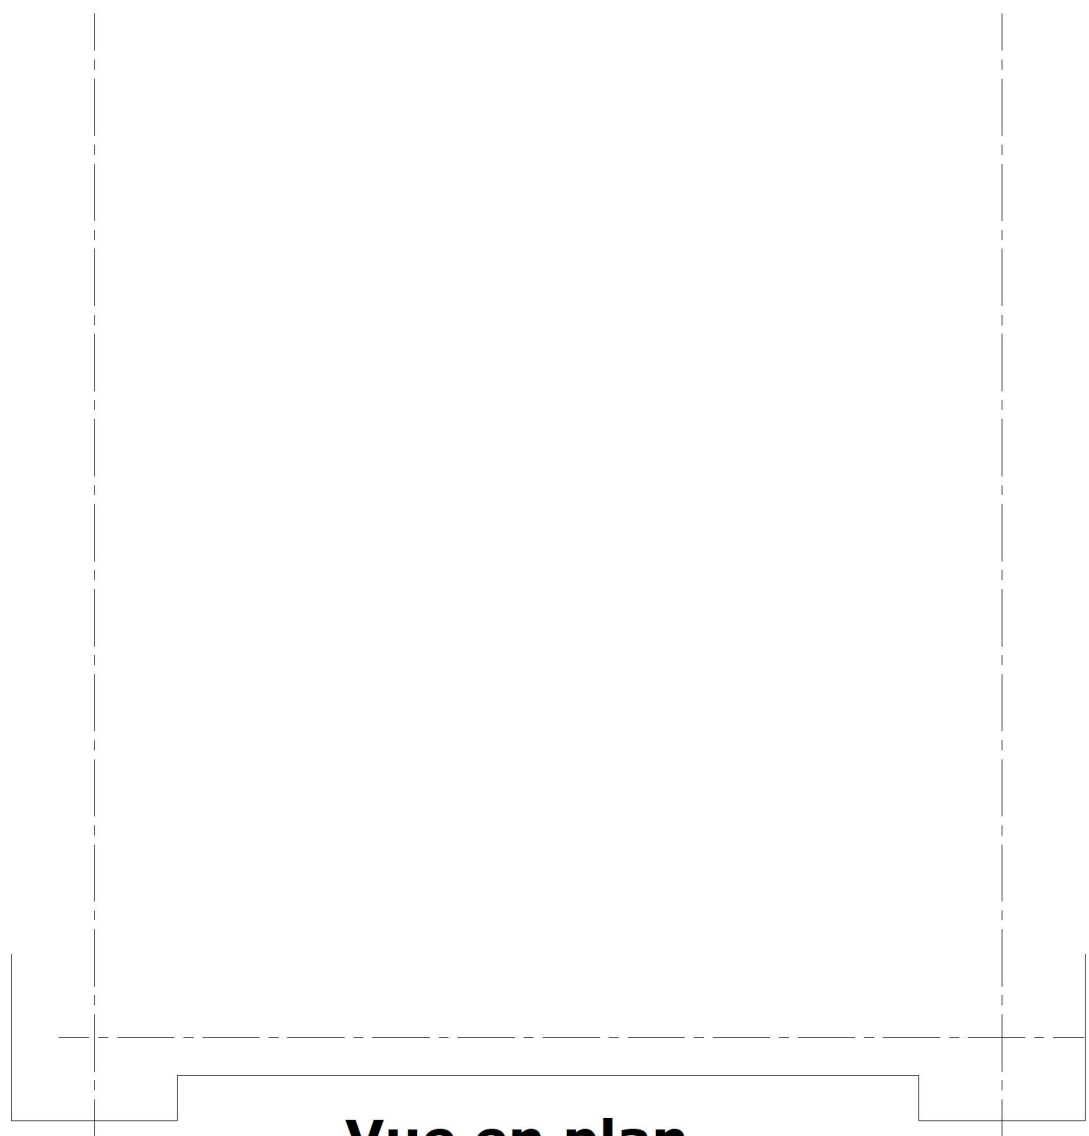

# Vue en plan




Cotation en cm

AVRIL 2021  
Ech : 1/50 ou (0.02)


# Massif de grue à tour

ACTIVITÉ 2-2  
EDITIONS EYROLLES




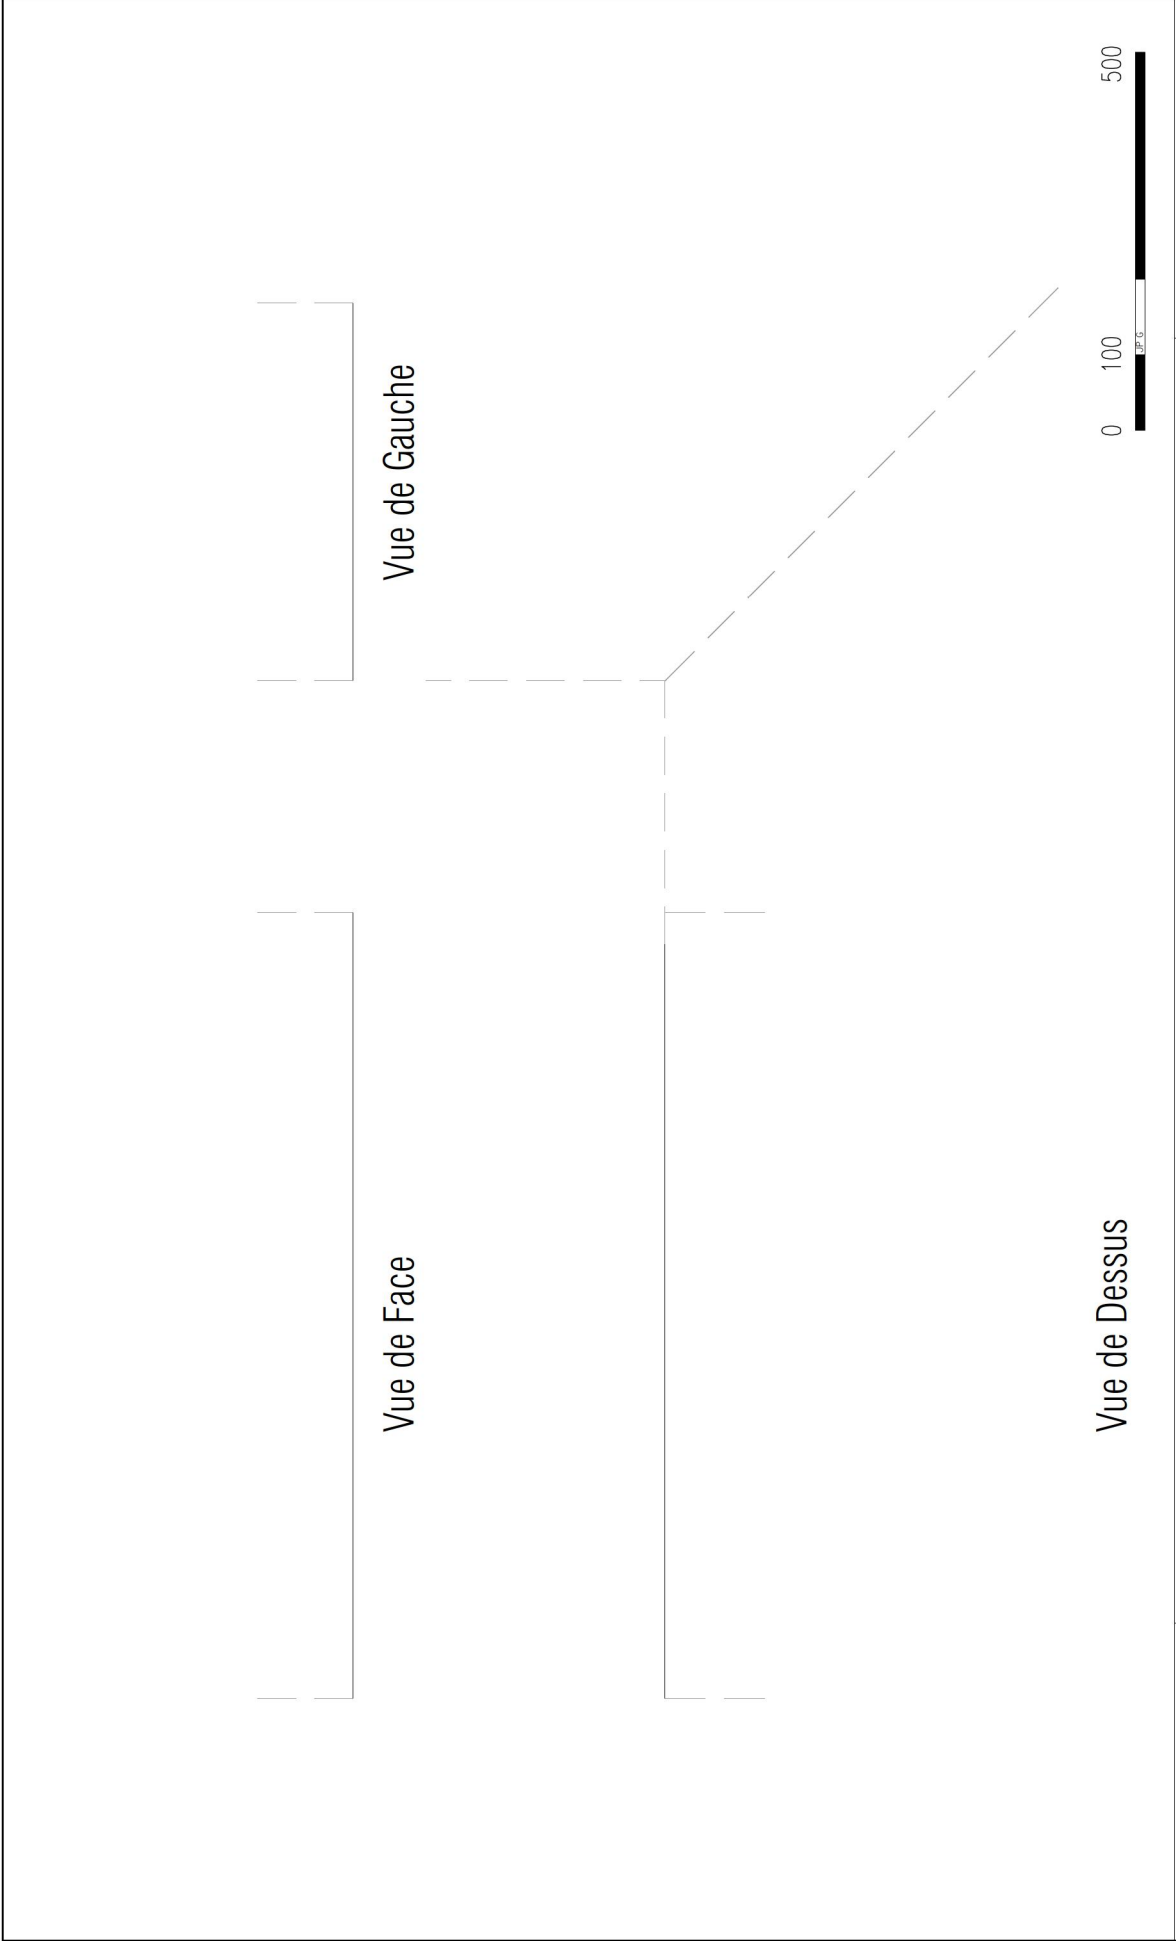


<p>AVRIL 2021</p>	<p><b>Balcon préfabriqué</b></p>	<p>ACTIVITÉ 2-3</p>
<p>ECH : 1/25 (0.04)</p>		<p>EDITIONS EYROLLES</p>

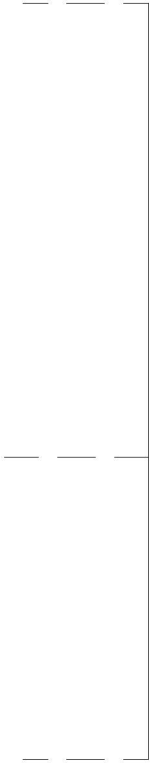

Façade avant

 

Pignon gauche

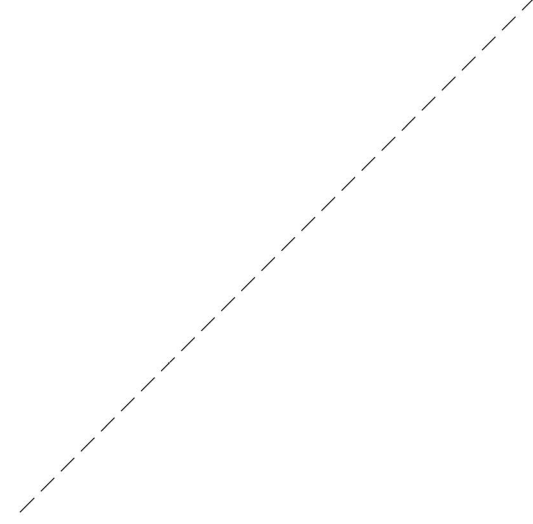

Vue de Dessus



AVRIL 2021

ECH : 1/100 (0.01)

# Maison, toit 2 pans

ACTIVITÉ 2-4


EDITIONS EYROLLES



Façade avant



Pignon gauche

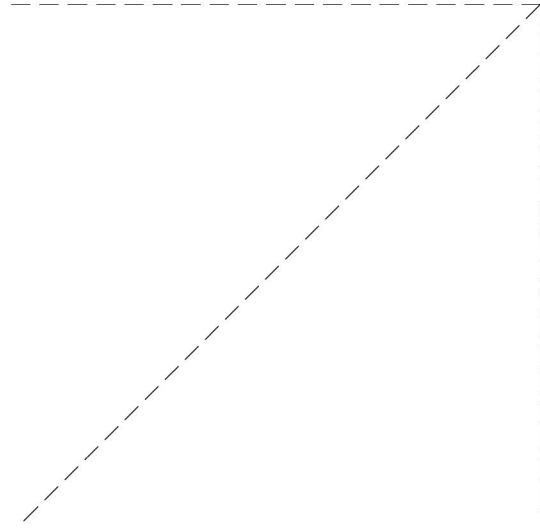

Vue de Dessus




AVRIL 2021

ECH : 1/100 (0.01)


# Maison, toit 2 pans, pan de mur coupé

ACTIVITÉ 2-5

EDITIONS EYROLLES

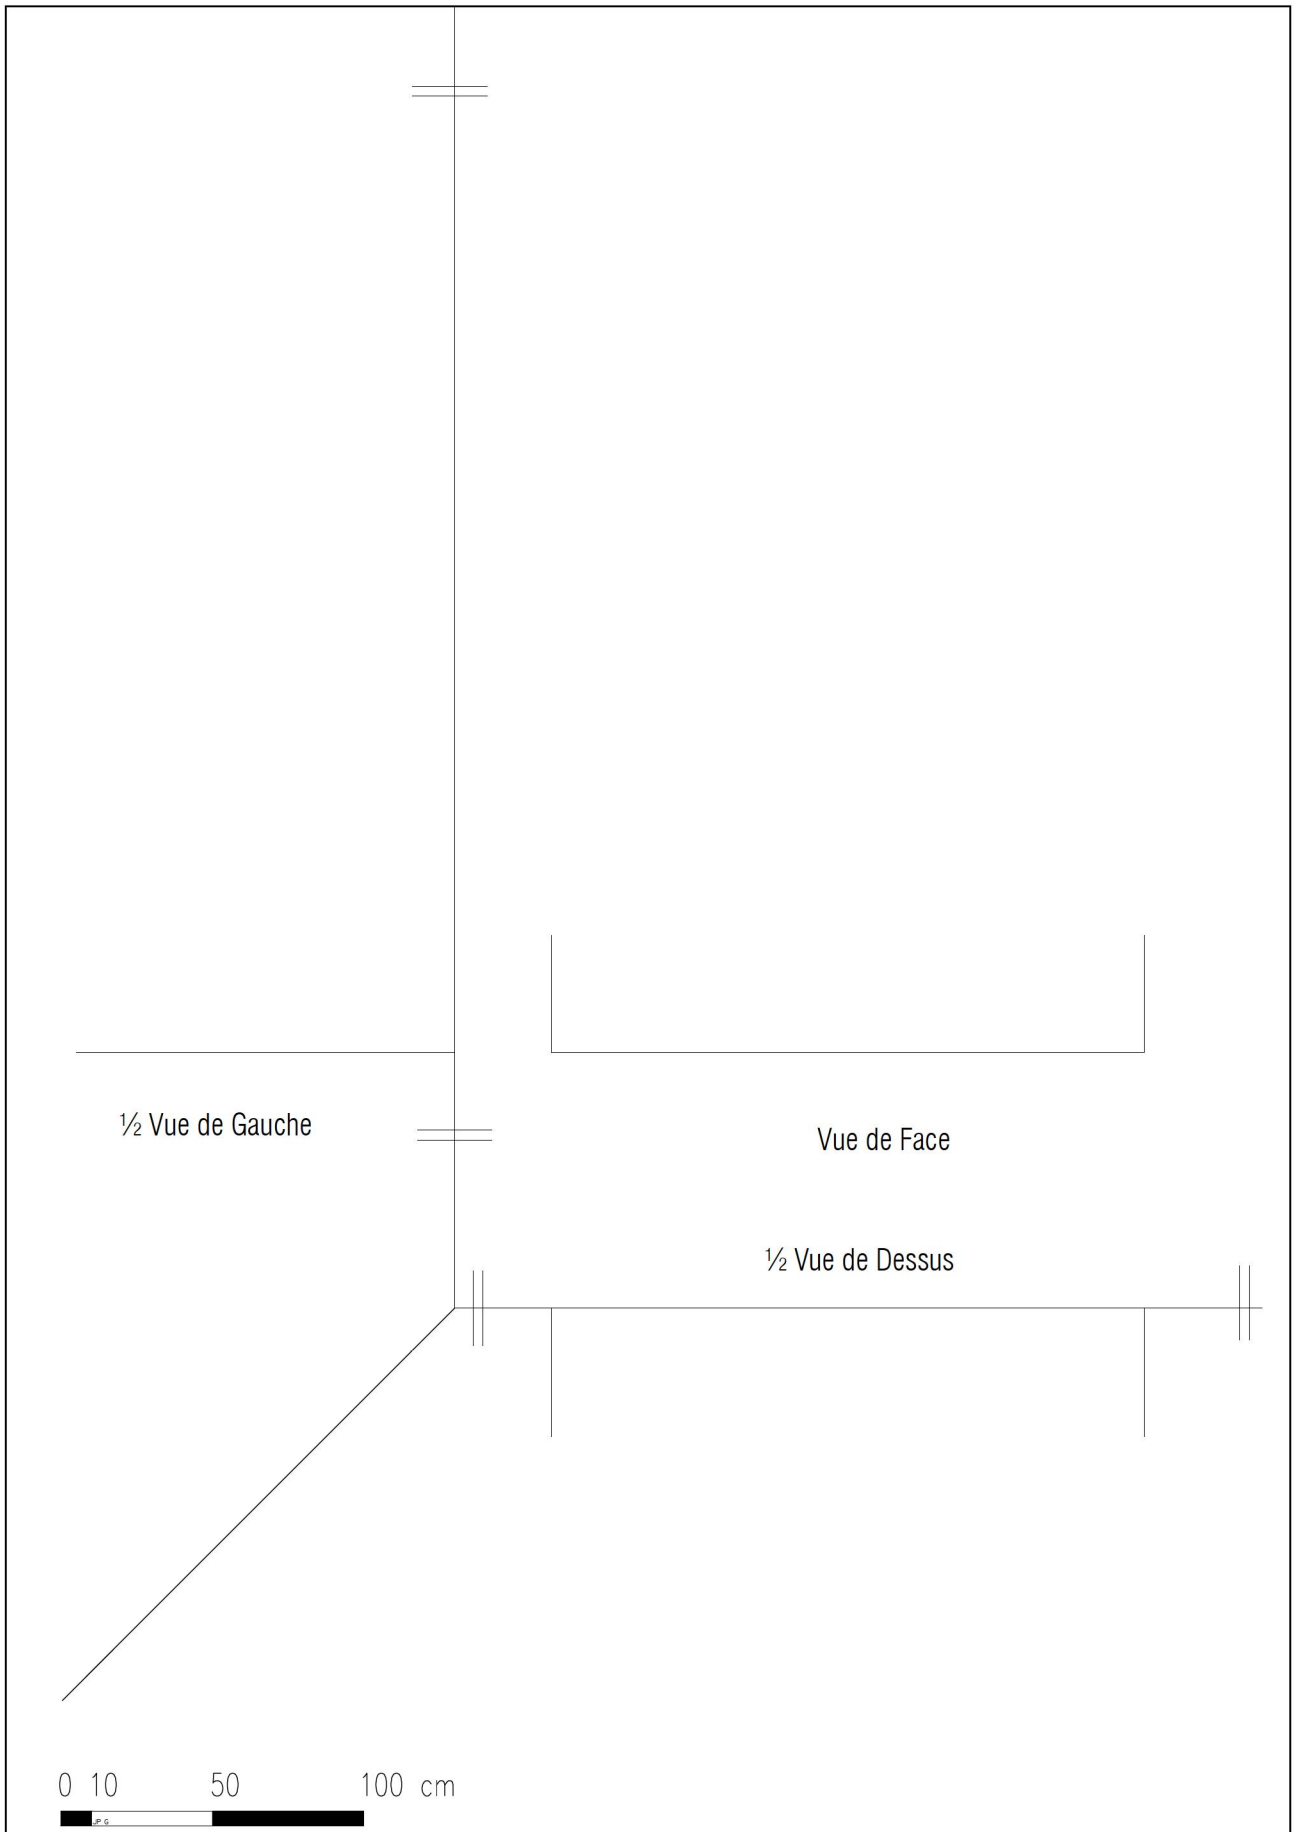

AVRIL 2021	<b>Mur de soutènement H=3.00m</b>	ACTIVITÉ 2-6
Ech : 1/50 (0.02)		EDITIONS EYROLLES

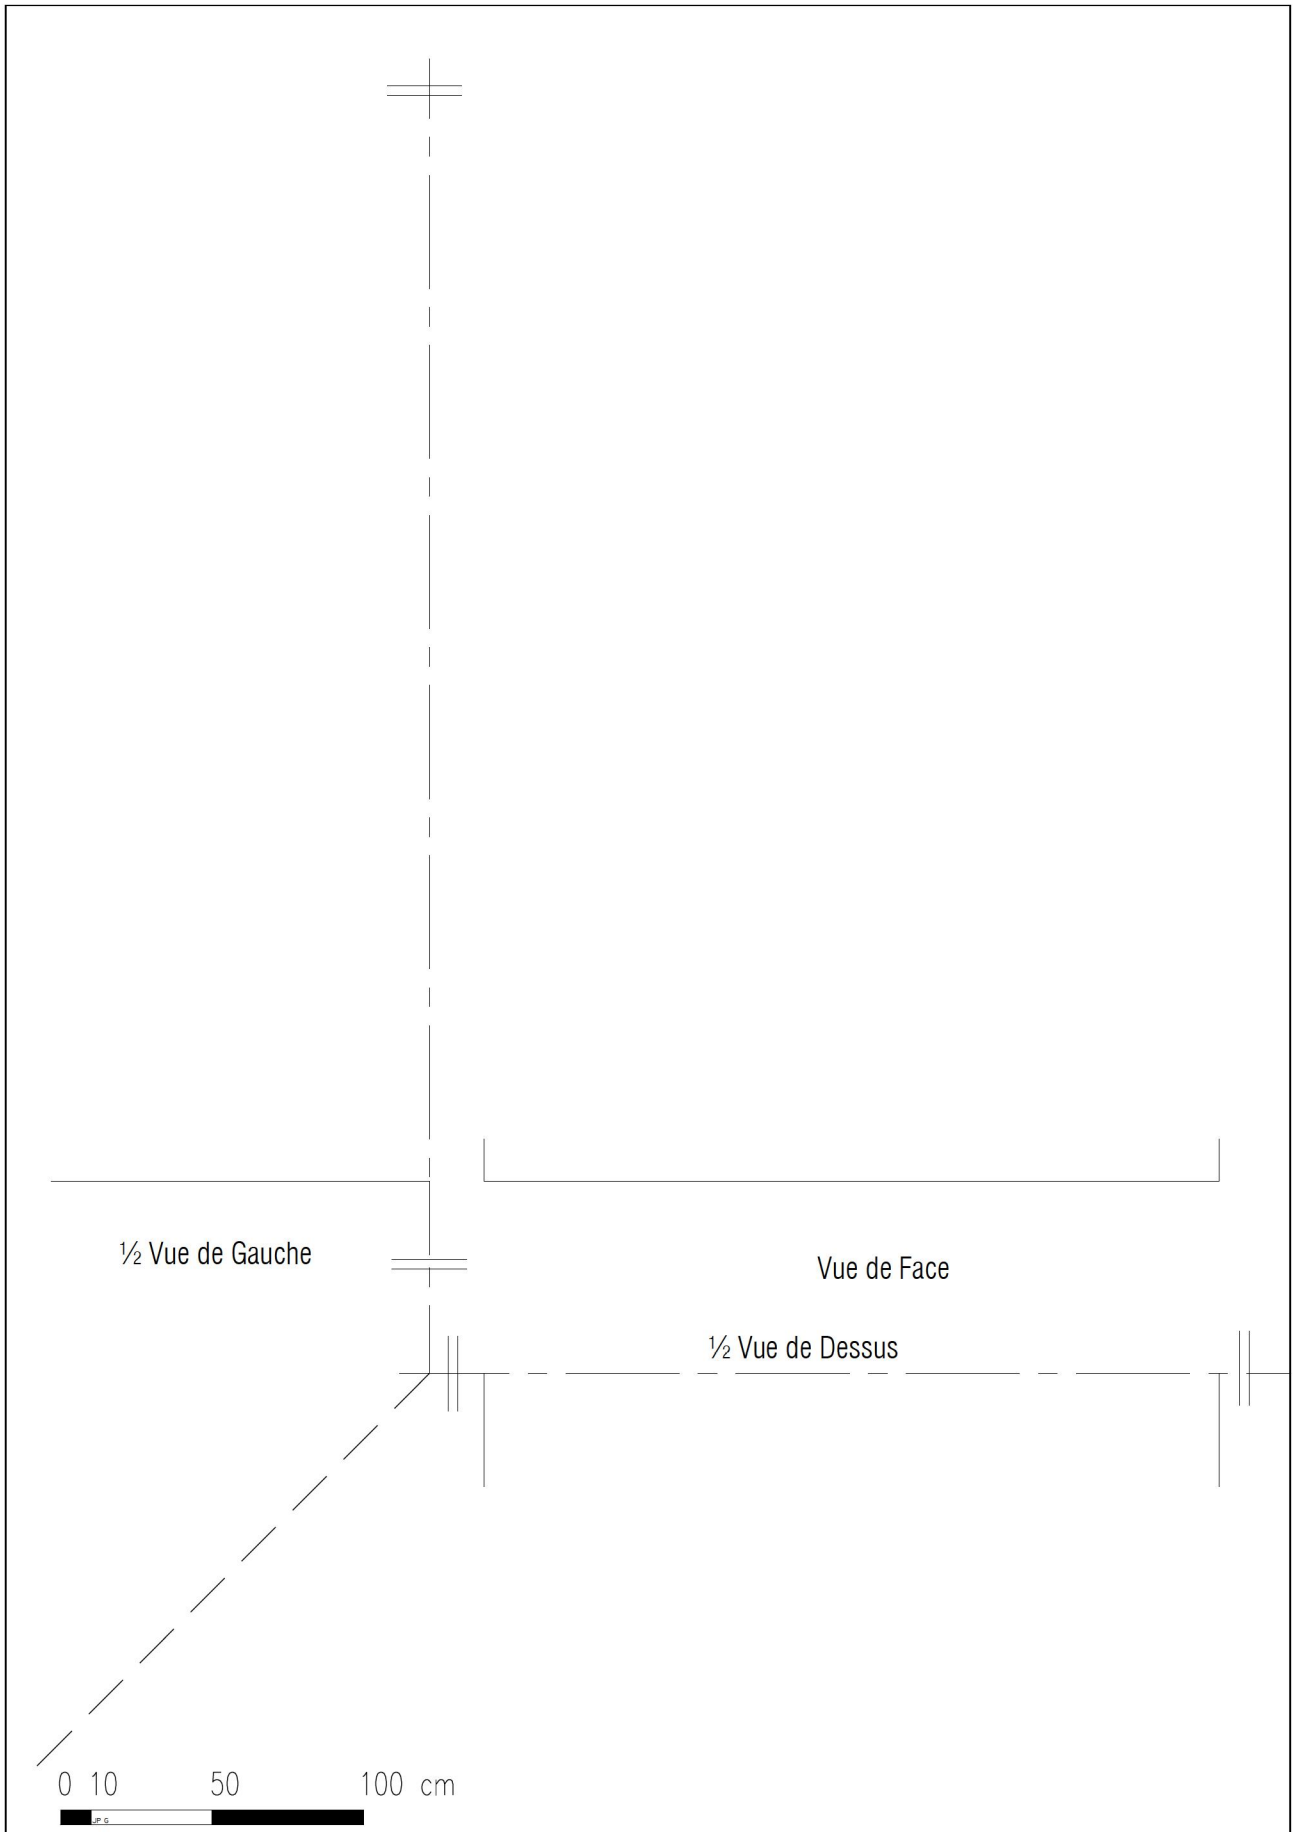

AVRIL 2021

**Mur de soutènement H : 3.50m**

ACTIVITÉ 2-7


ECH : 1/50 (0.02)

EDITIONS EYROLLES

Niveau bas de la rive d'égout



Elévation

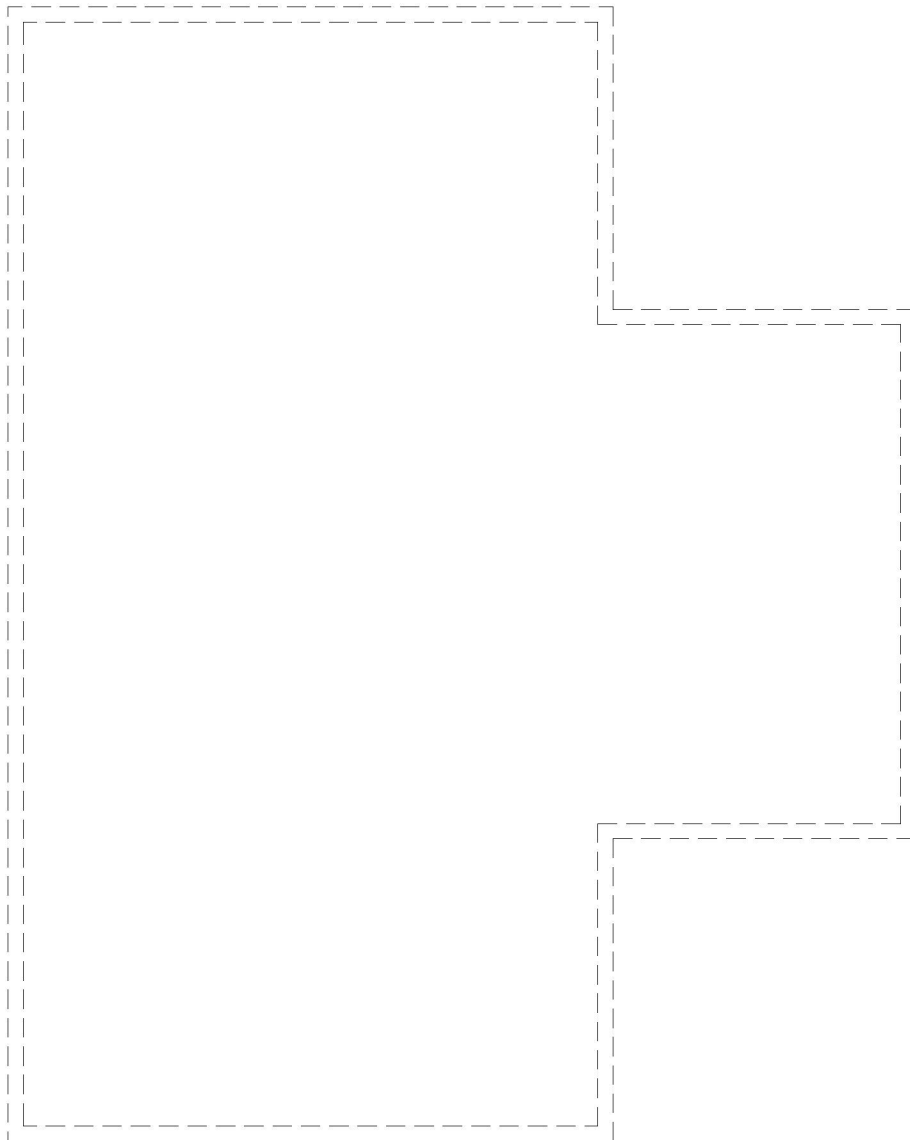

Vue en plan des murs et de la couverture


AVRIL 2021

Ech : 1/100 (0.01)


**Couverture, pentes égales**

ACTIVITÉ 3-1

EDITIONS EYROLLES

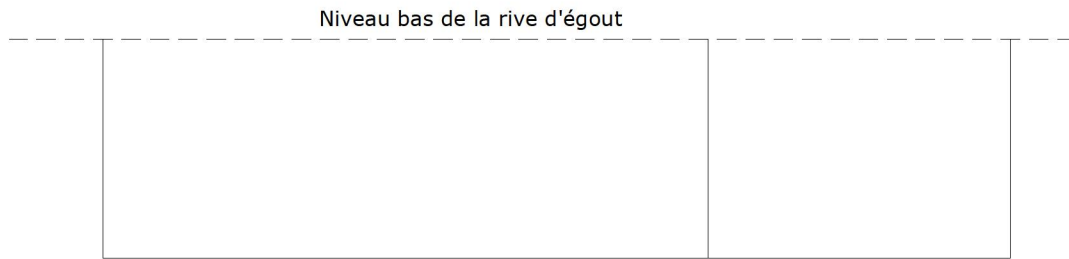

Elévation

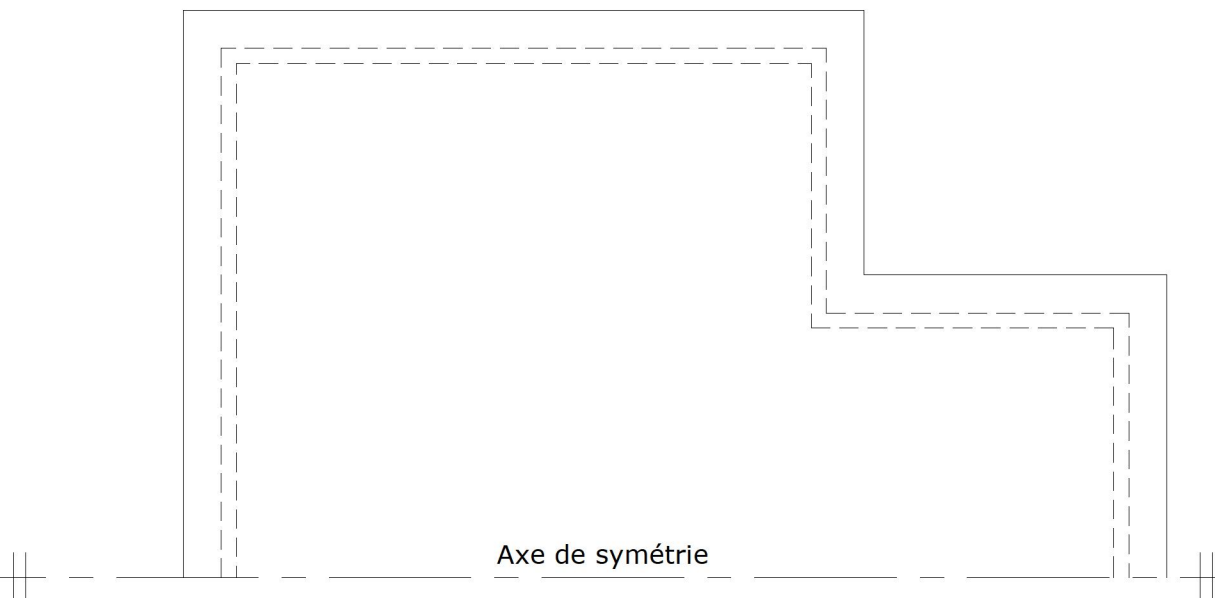

1/2 plan de la couverture



AVRIL 2021

Ech : 1/100 (0.01)

**Couverture, pentes inégales**

ACTIVITÉ 3-2

EDITIONS EYROLLES

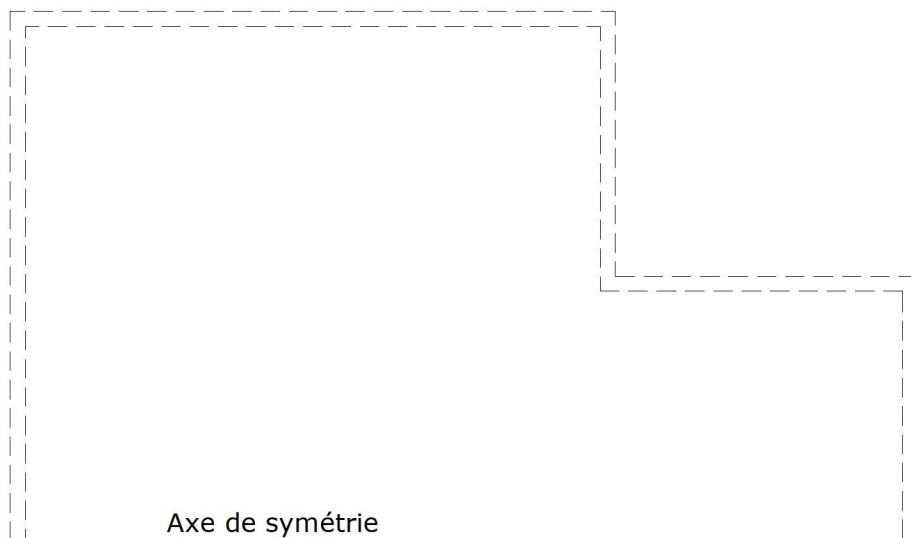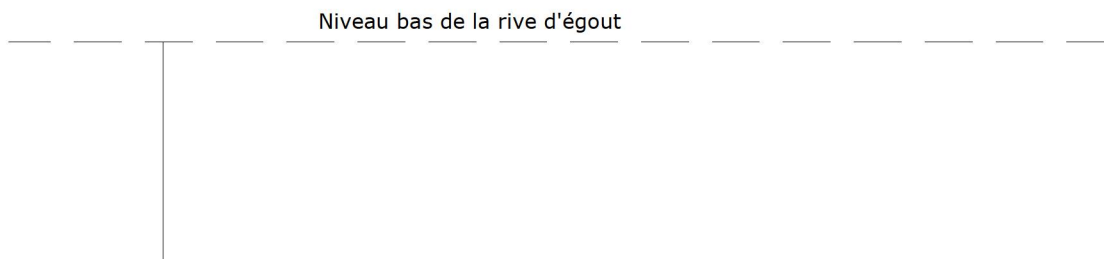

AVRIL 2021


Ech : 1/100 (0.01)

### Couverture, pentes 100% et 150%

ACTIVITÉ 3-3

EDITIONS EYROLLES



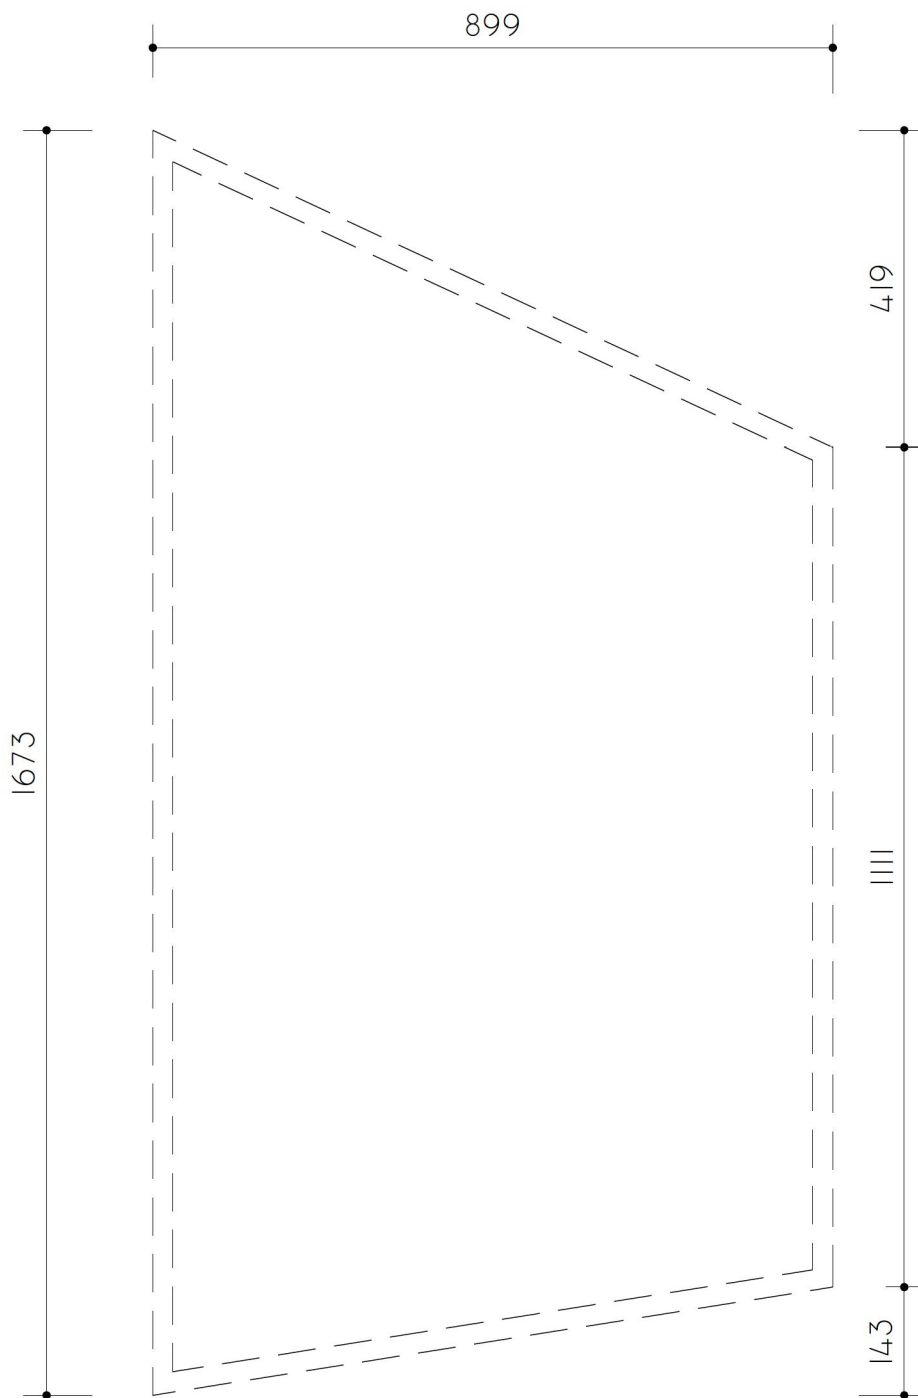


AVRIL 2021

ECH : 1/100 (0.01)

**Couverture, base trapézoïdale, pente 45°**

ACTIVITÉ 3-4

EDITIONS EYROLLES

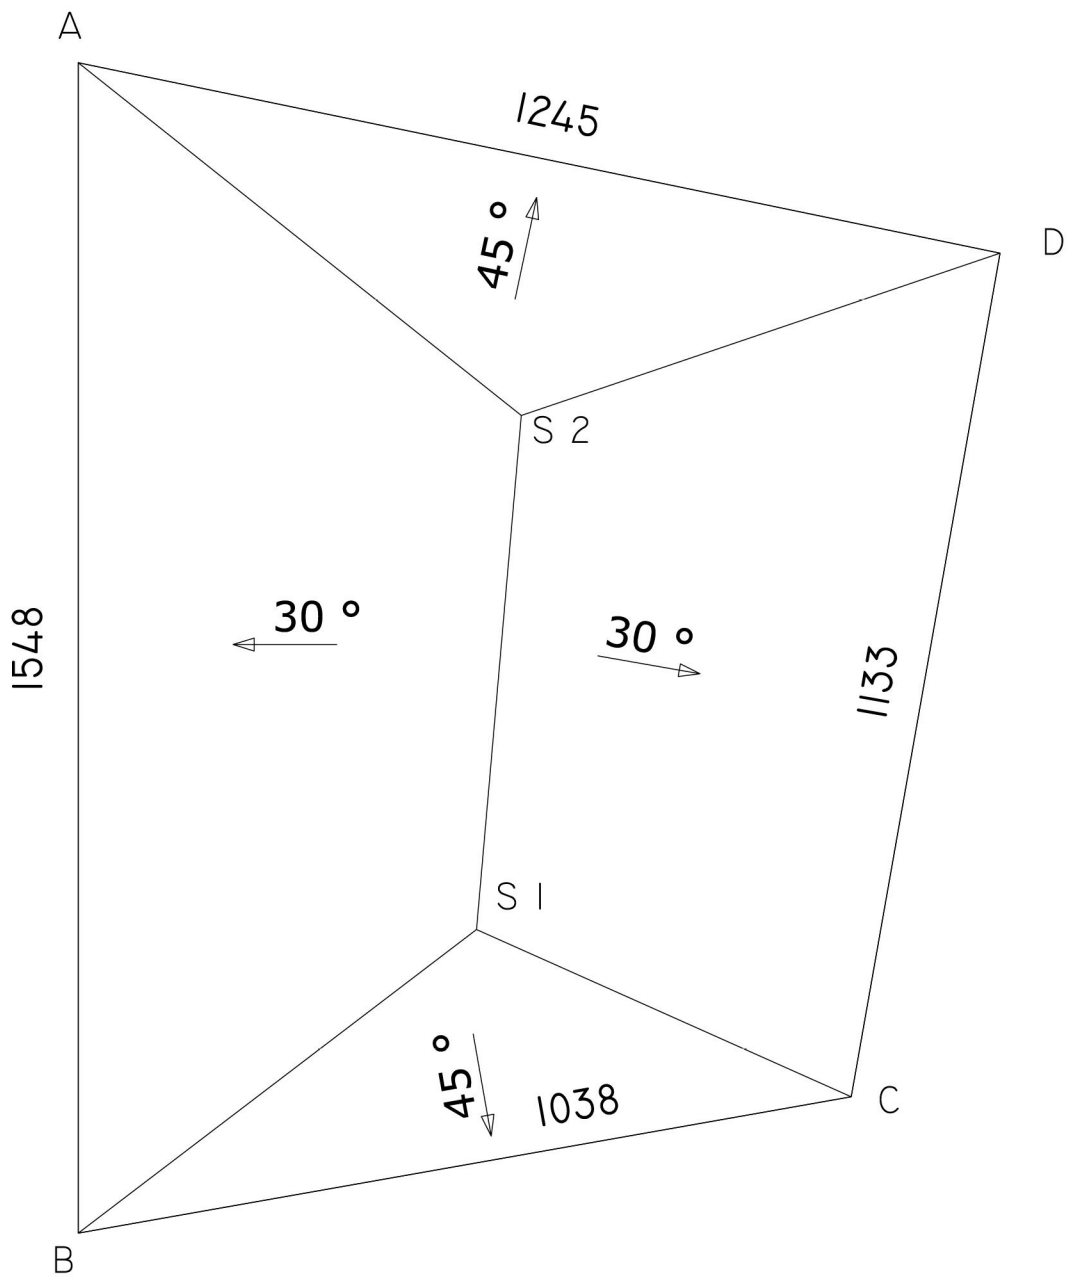


AVRIL 2021

Ech : 1/100 (0.01)

### Couverture, faitage en pente

ACTIVITÉ 3-5

EDITIONS EYROLLES

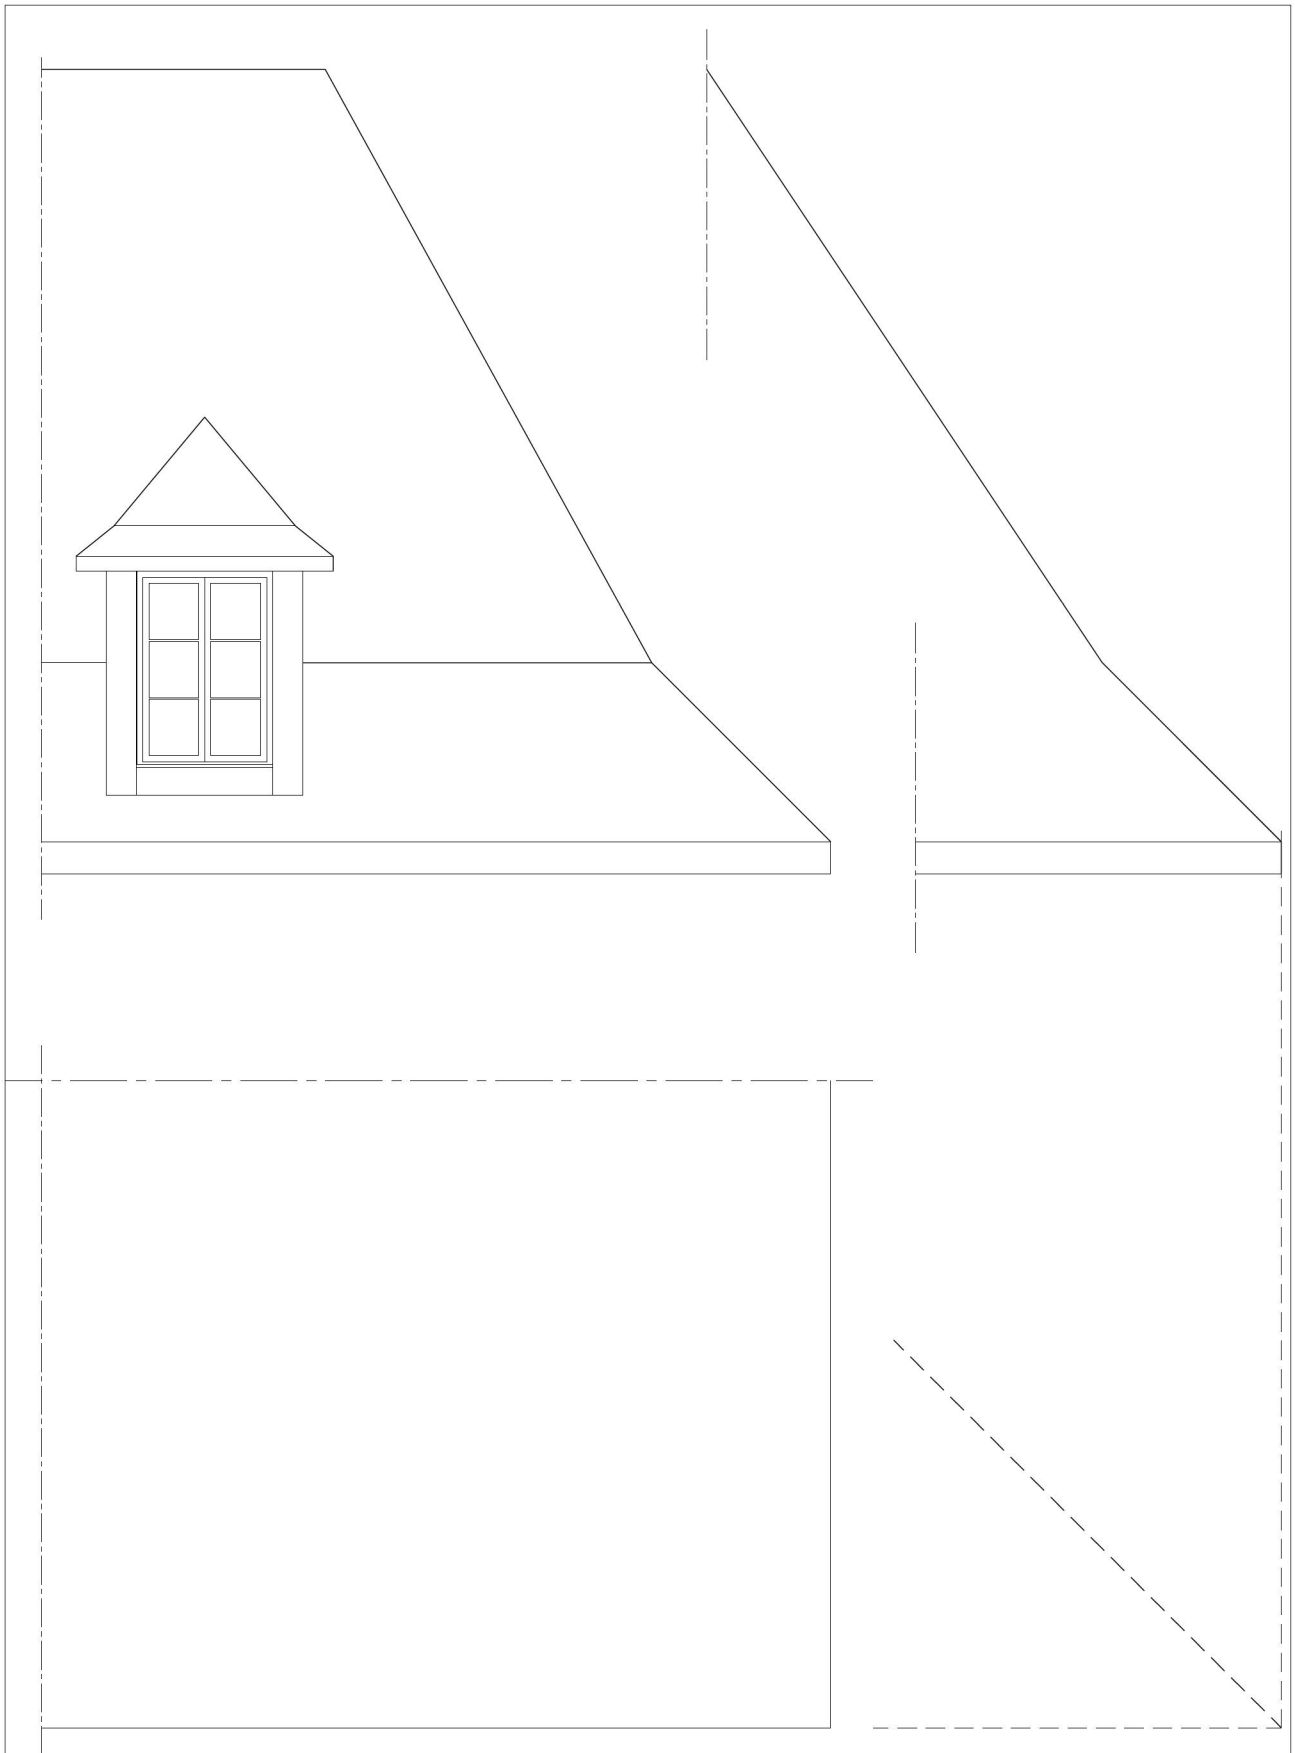

Note : sur la vue de dessus, seuls les pans de couverture de même pentes se coupent à 45°


AVRIL 2021

## Couverture, coyaux et lucarnes

ACTIVITÉ 3-6

ECH : 1/50 (0.02)


EDITIONS EYROLLES

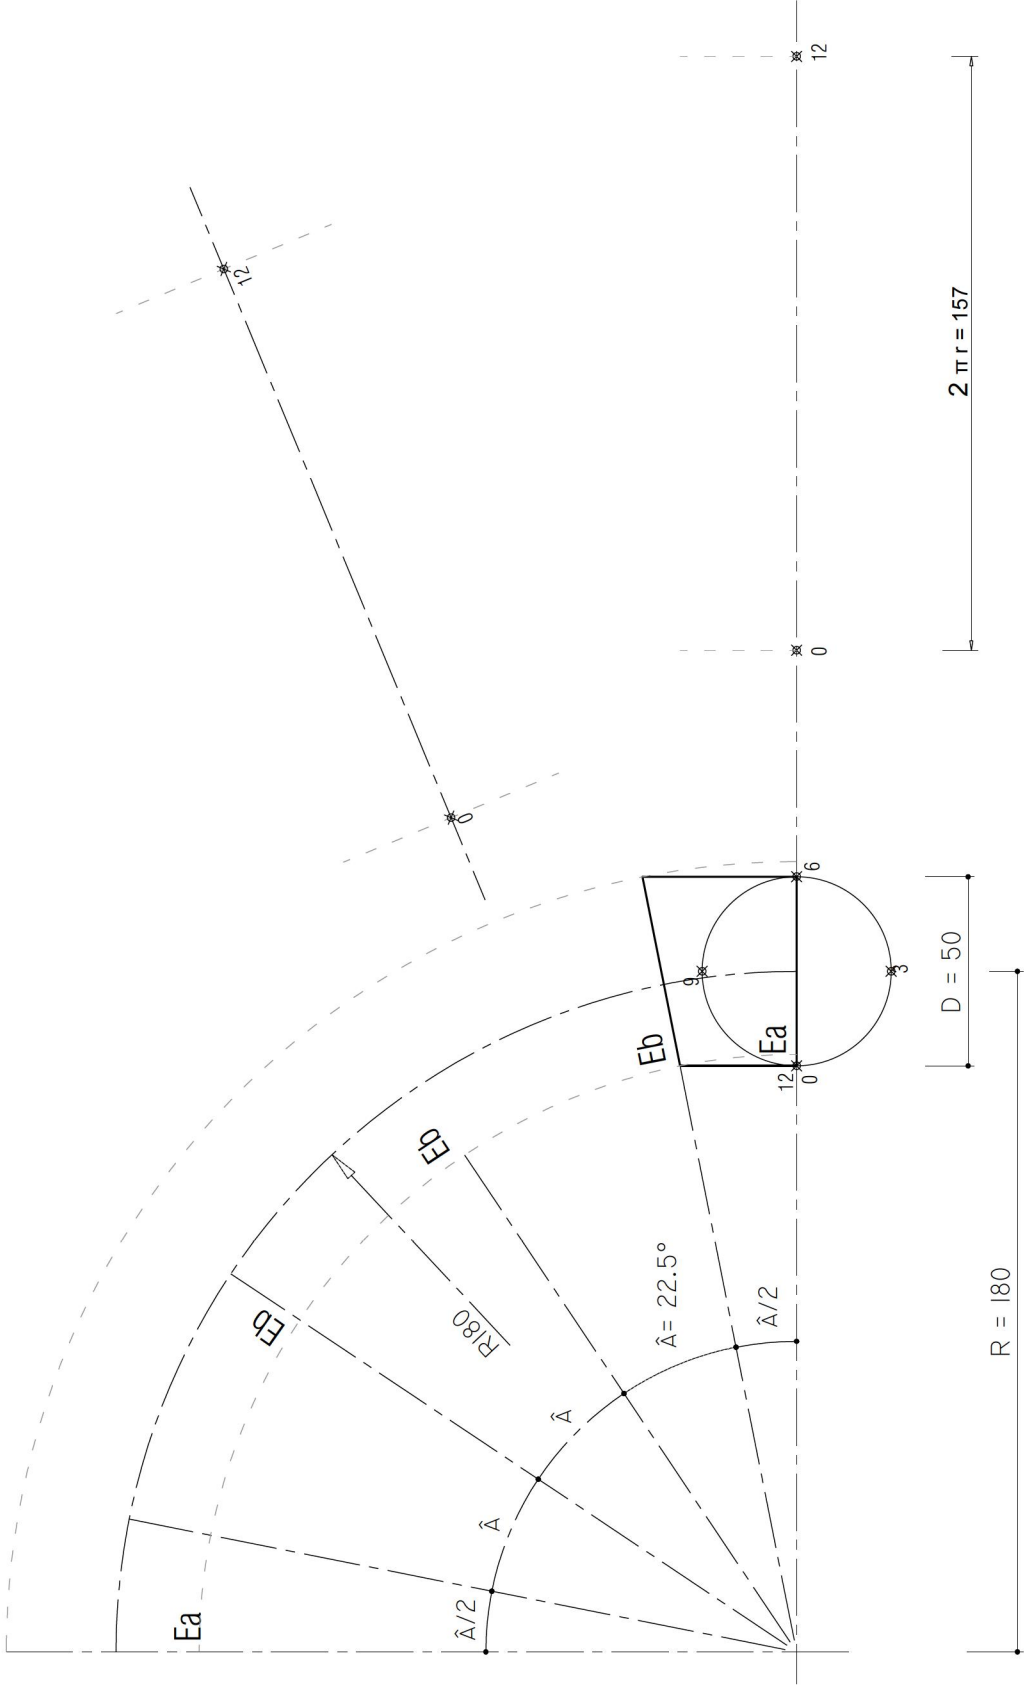

AVRIL 2021  
 ECH : 1/2 (0.5)

# Développement d'un coude cylindrique

ACTIVITÉ 4-1  
 EDITIONS EYROLLES

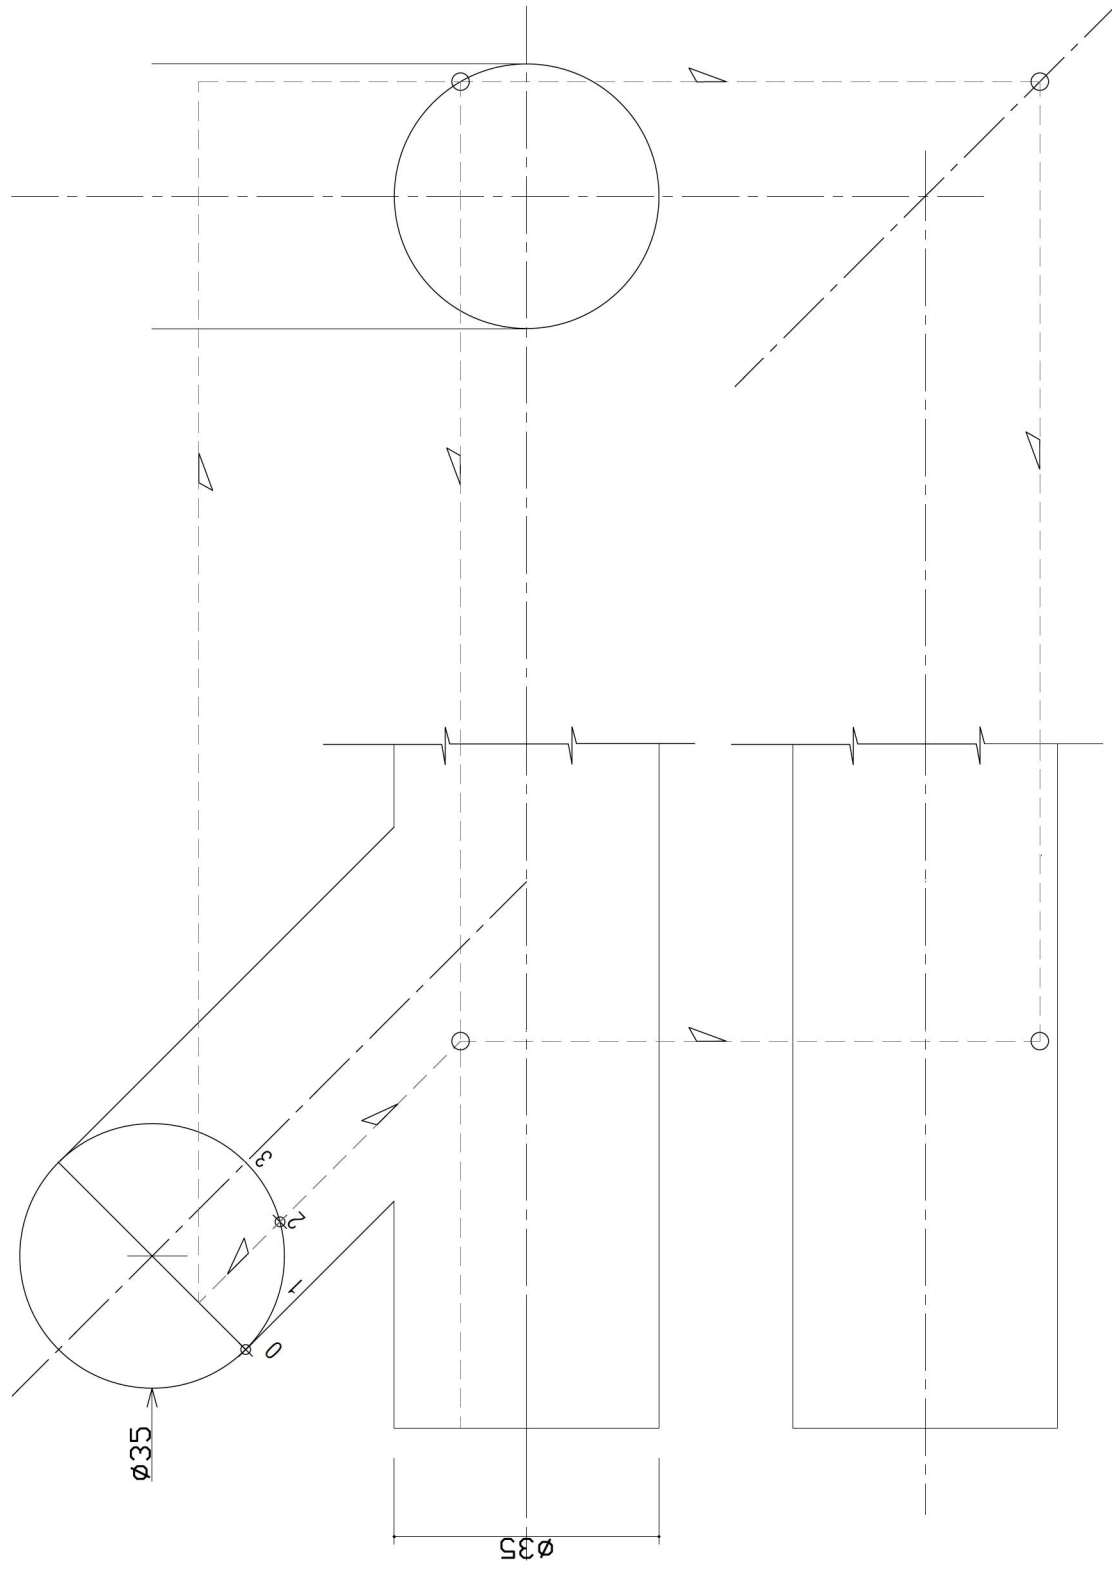


Avril 2021

Ech : 1

Activité 4-2

Editions EYROLLES


# Intersection de cylindres de même $\varnothing$

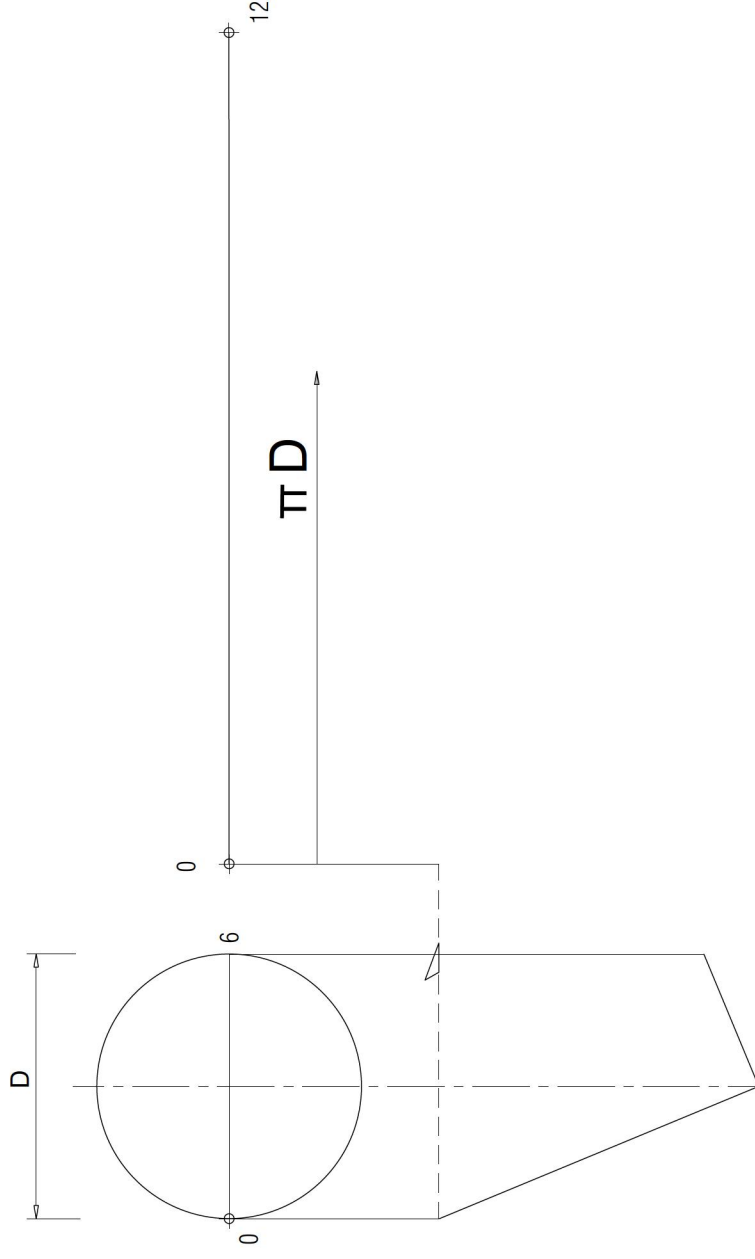

0 1 5



# Développement du cylindre incliné à 45°

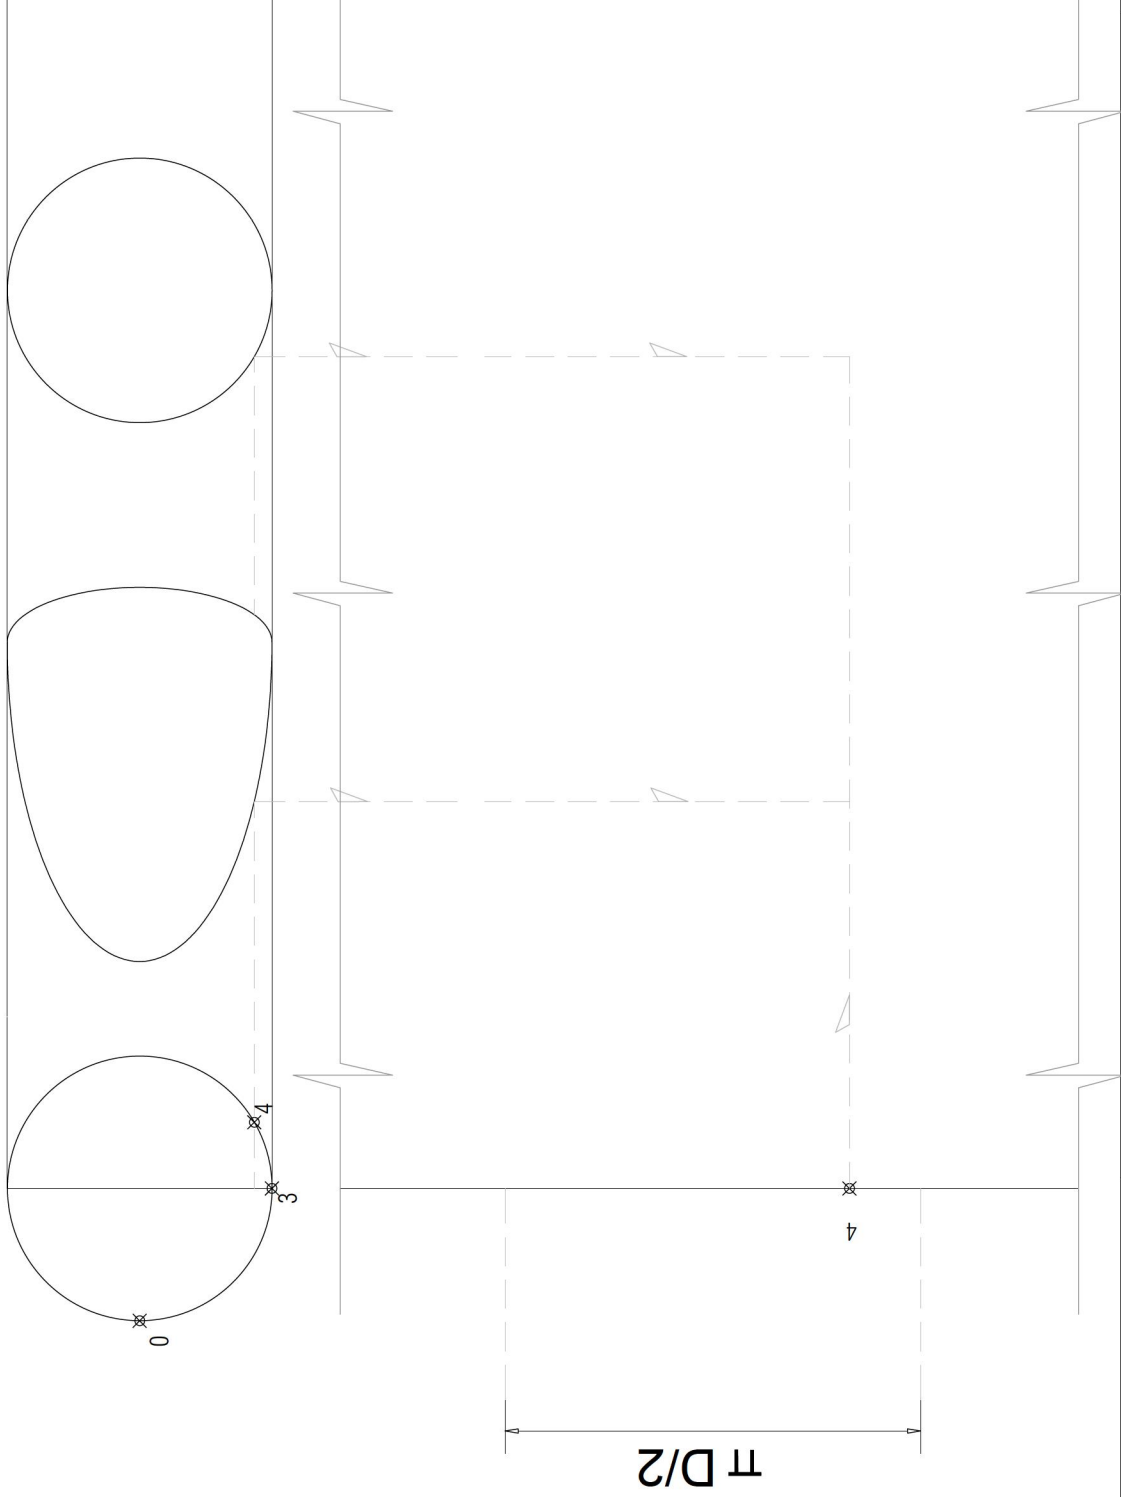

Avril 2021


Ech : 1/1

## Développement du cylindres horizontal

selon 2 piquages


Activité 4-4

Editions EYROLLES

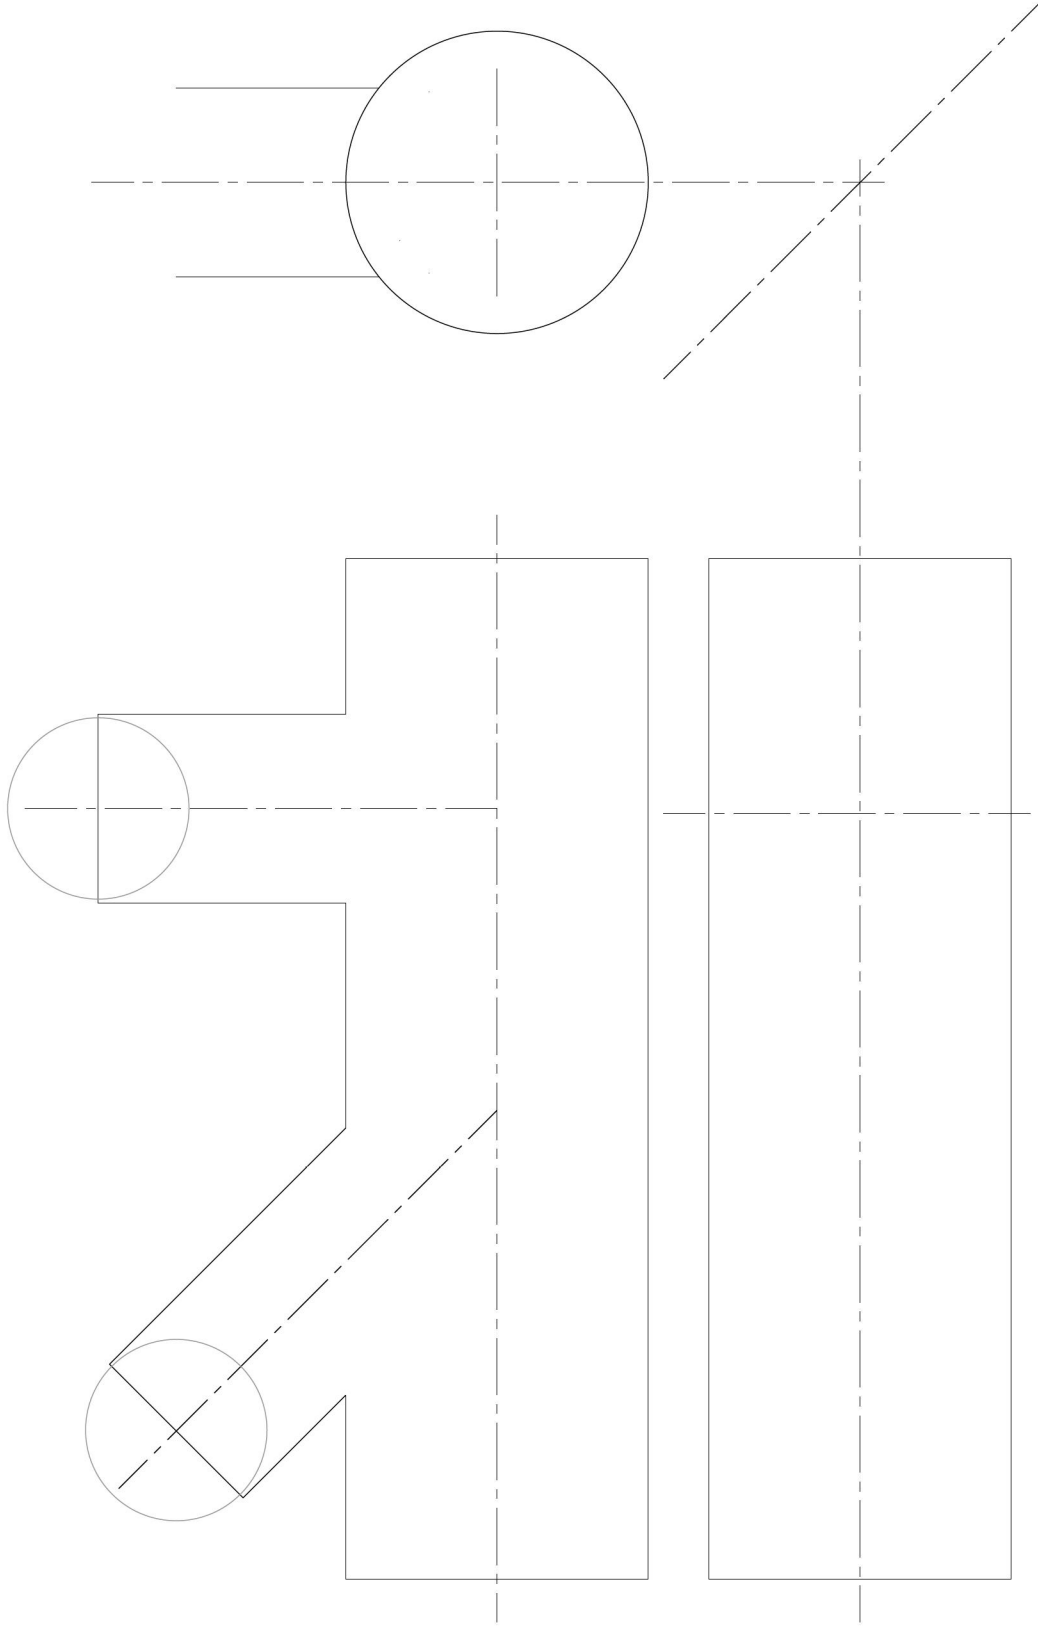

# Intersection de cylindres de $\varnothing$ différents



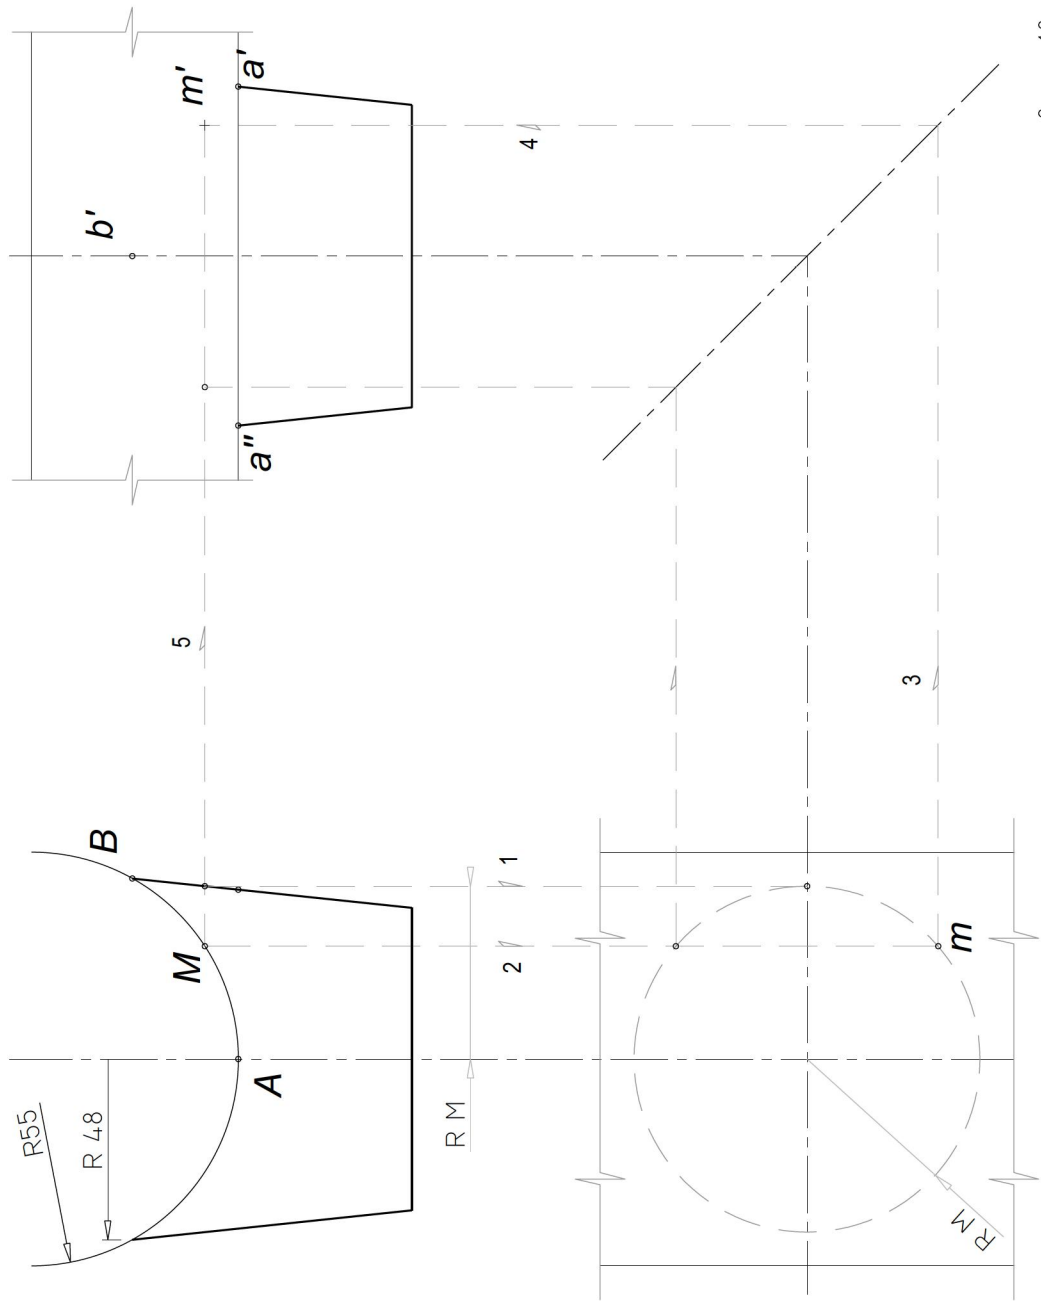

AVRIL 2021


ECH : 1/2 (0.5)

# Intersection d'un cylindre et d'un cône

ACTIVITÉ 4-6

EDITIONS EYROLLES

1/2 Coupe verticale

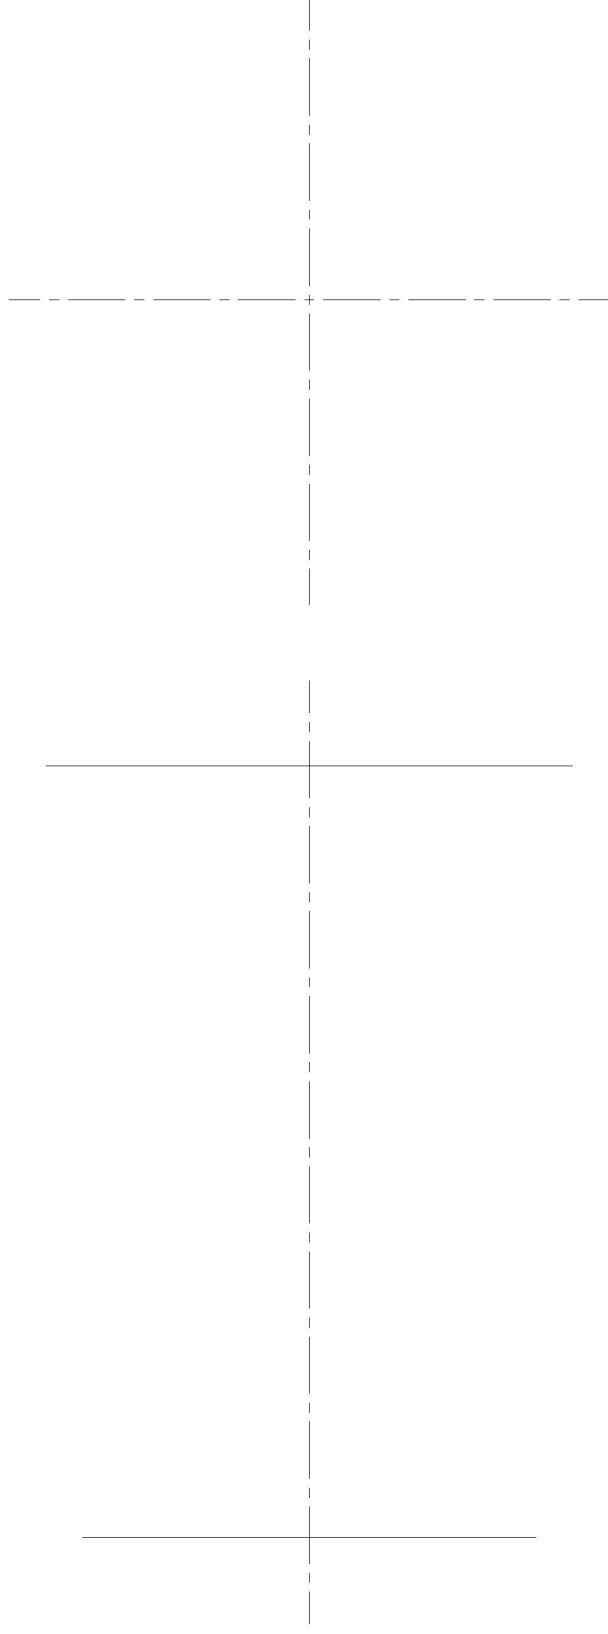

1/2 Coupe verticale

Vue de gauche


AVRIL 2021

ECH : 1/25 (0.04)

ACTIVITÉ 5-I

EDITIONS EYROLLES

## Tuyau collecteur

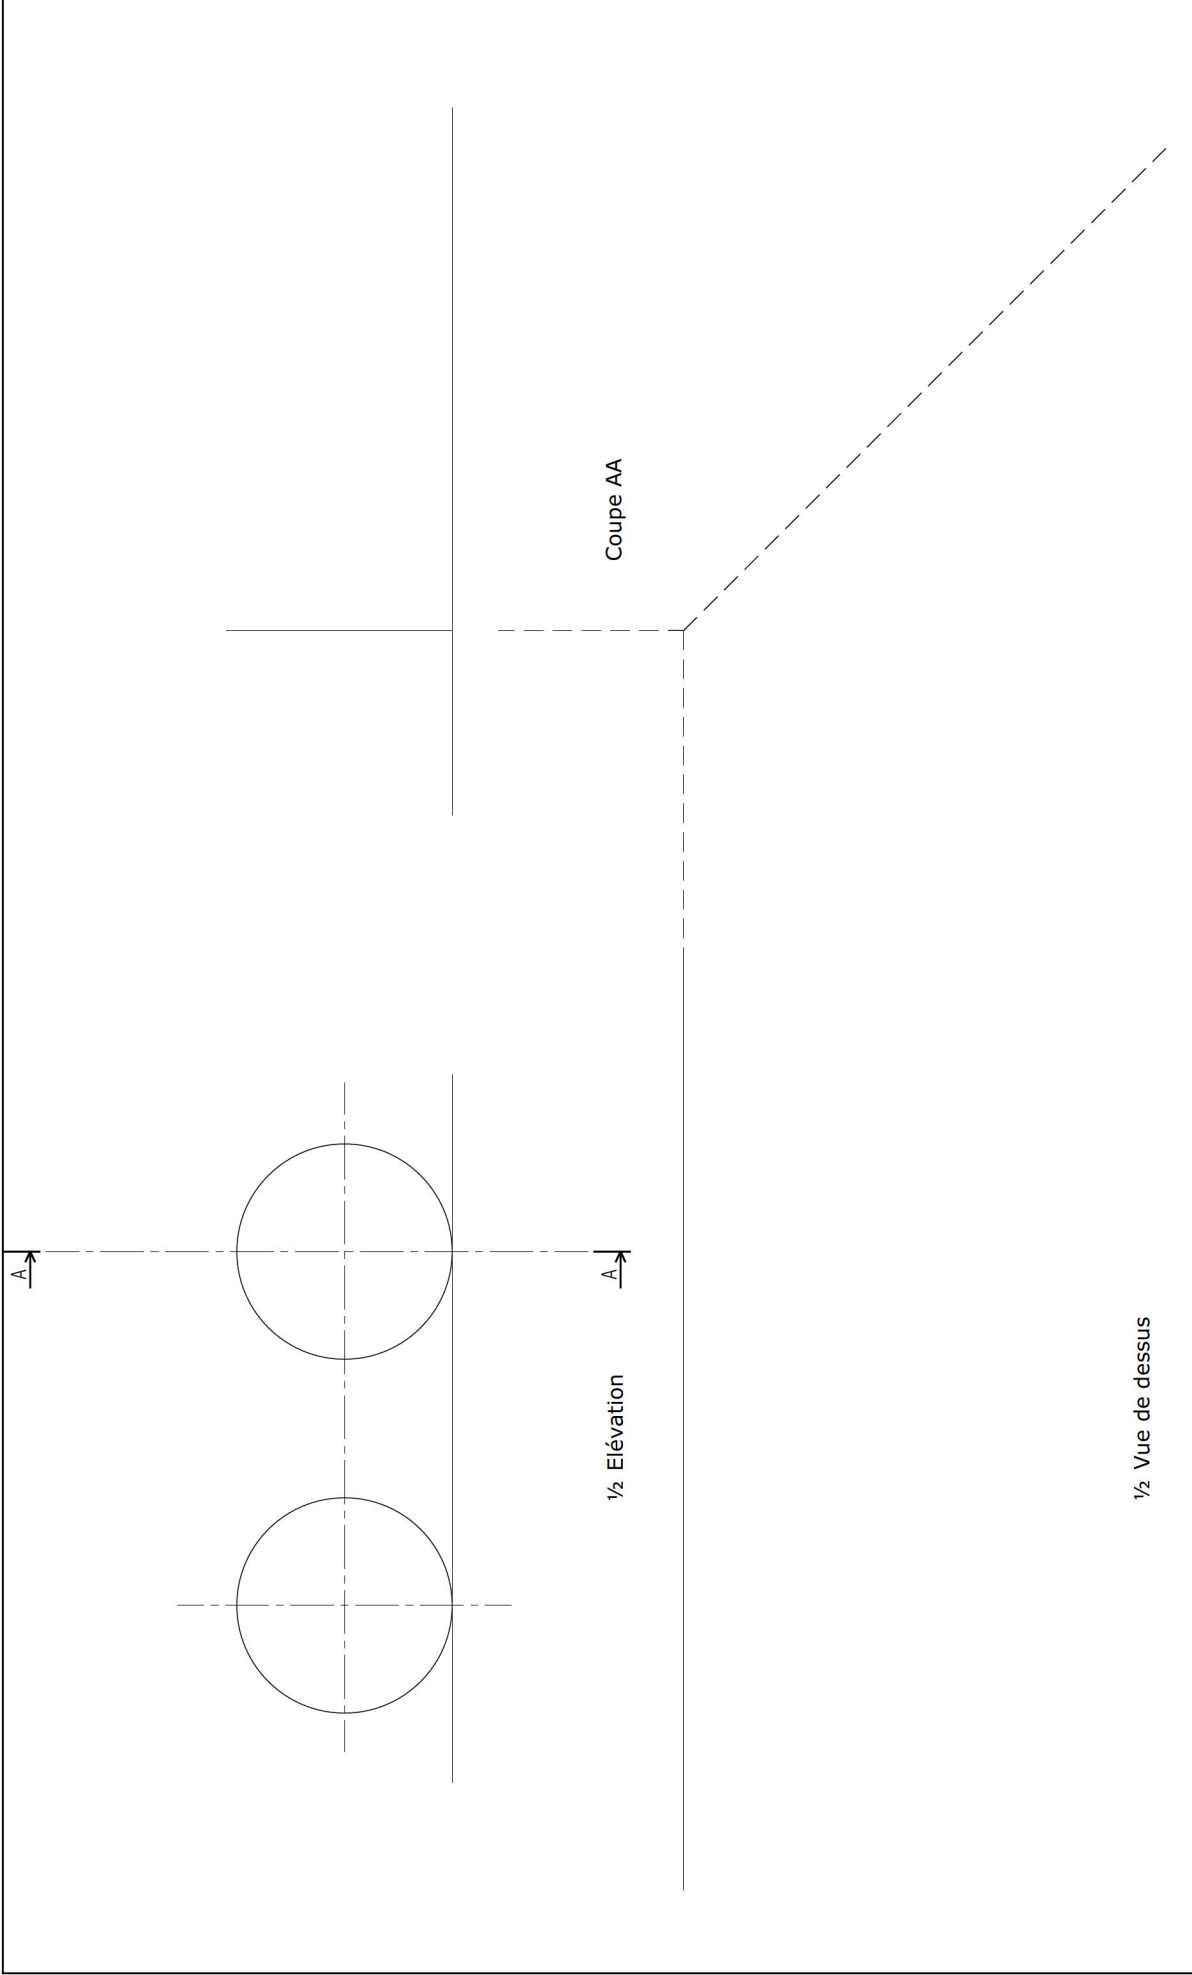


AVRIL 2021

ECH : 1/50 (0.02)


# Tête d'ouvrage hydraulique, ailes perpendiculaires

ACTIVITÉ 5-2


EDITIONS EYROLLES

 


Coupe AA

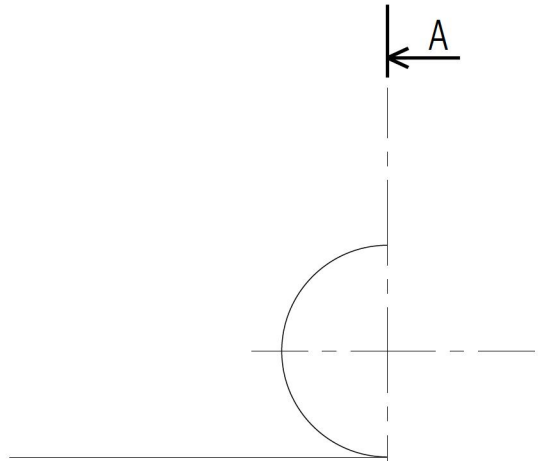


1/2 Elévation

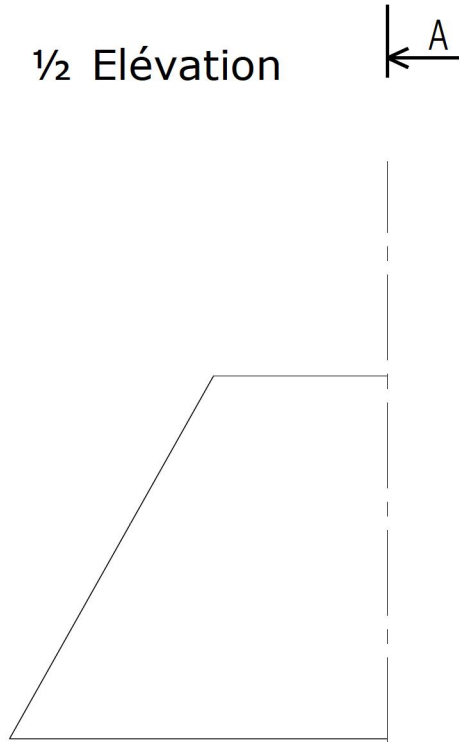

1/2 Vue de dessus

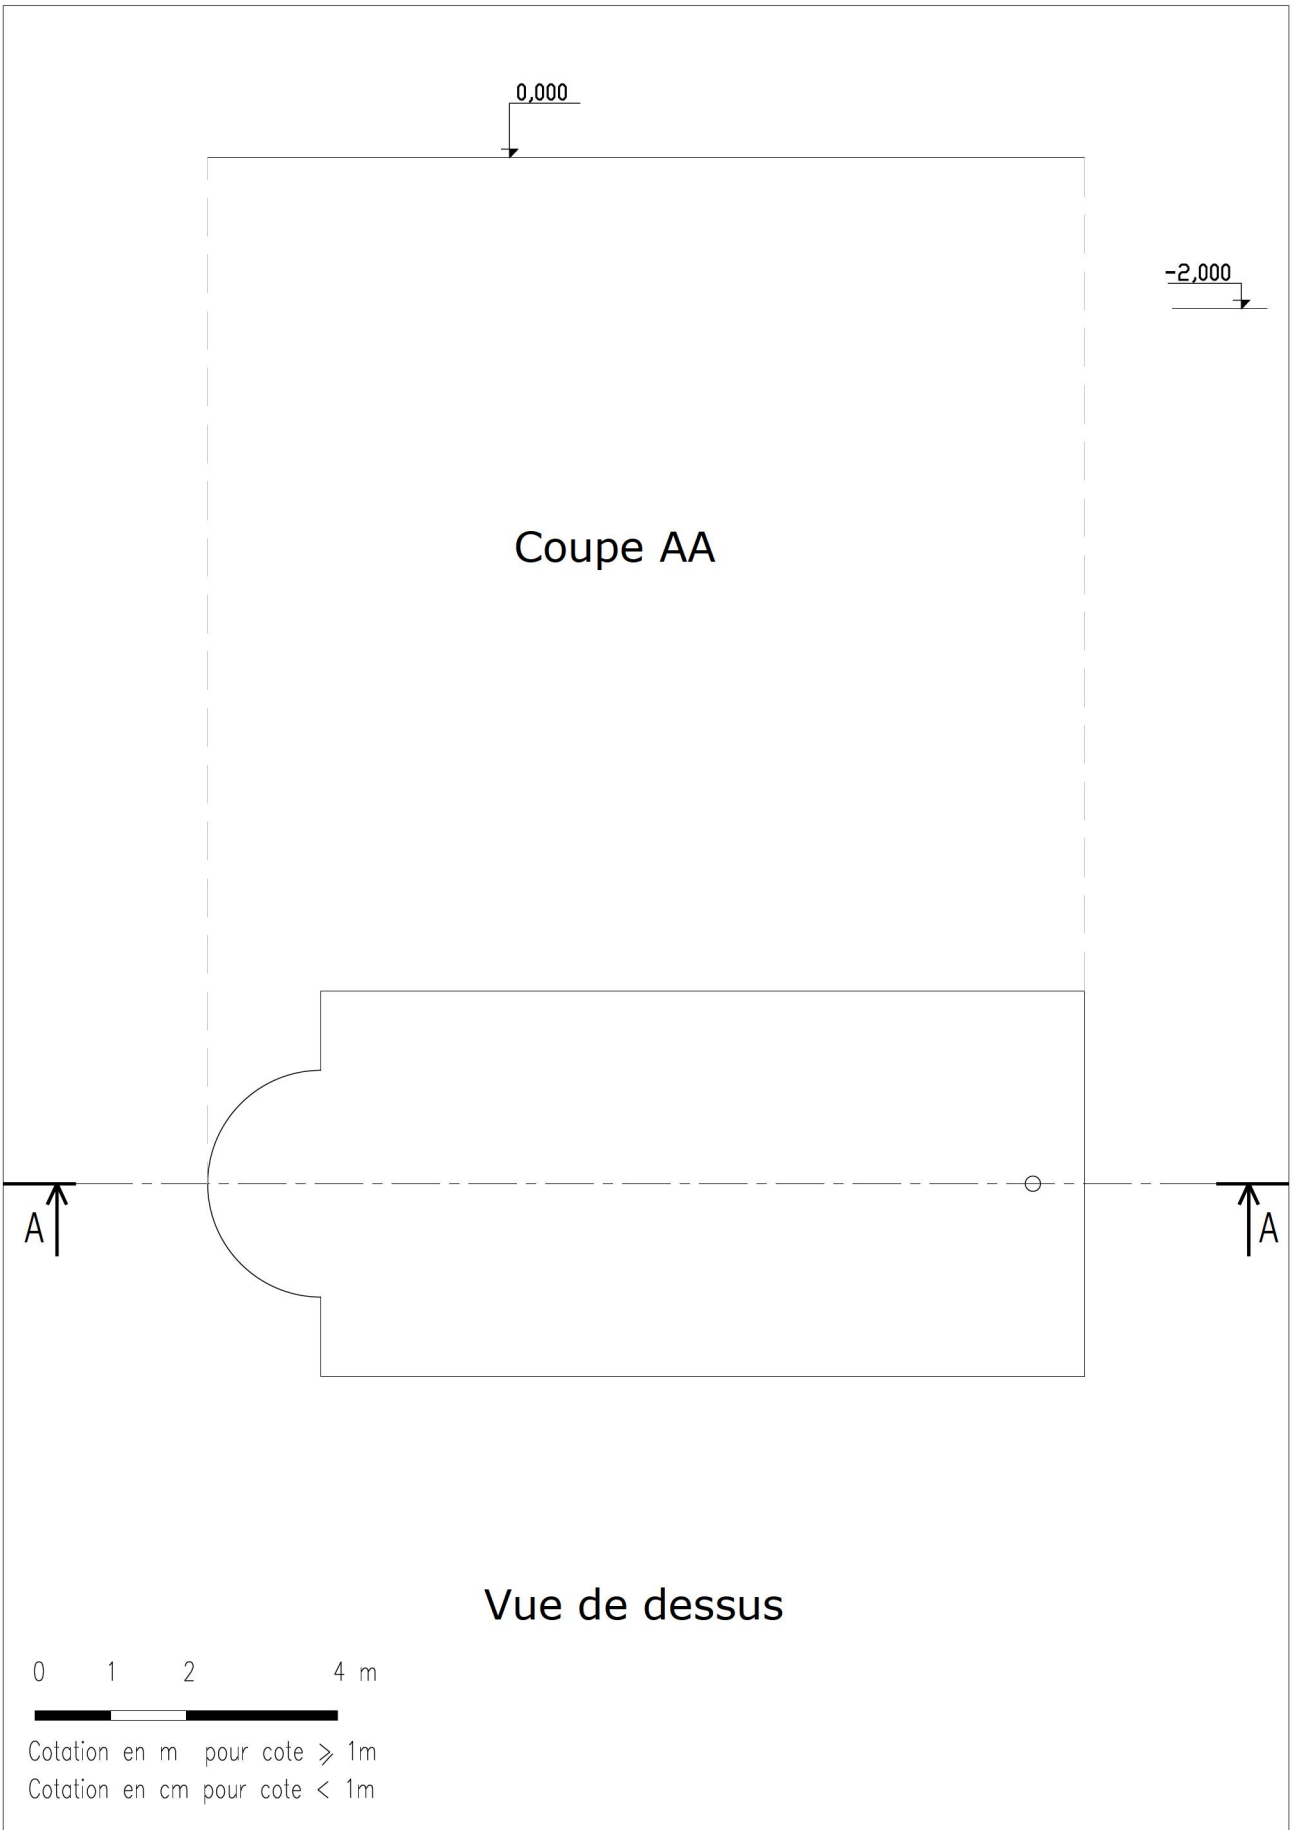

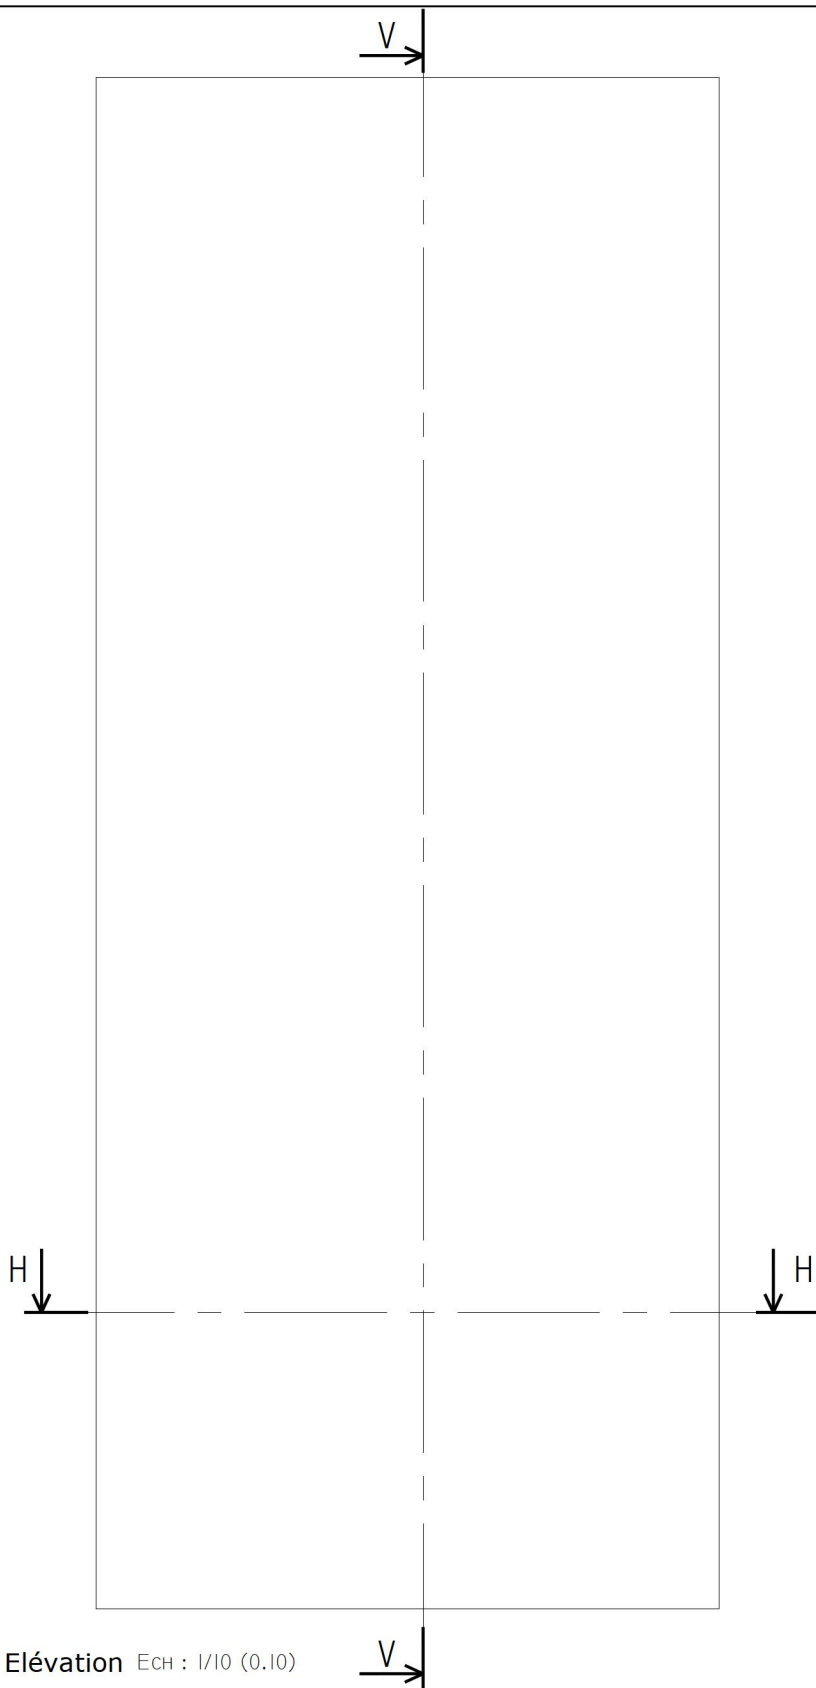

Elévation Ech : 1/10 (0.10)



Coupe V-V

Ech : 1/5 (0.20)

Coupe H-H

Ech : 1/4 (0.25)



AVRIL 2021

Ech : 1/10 - 1/4 - 1/5

# Porte à panneaux

ACTIVITÉ 5-5


EDITIONS EYROLLES

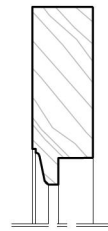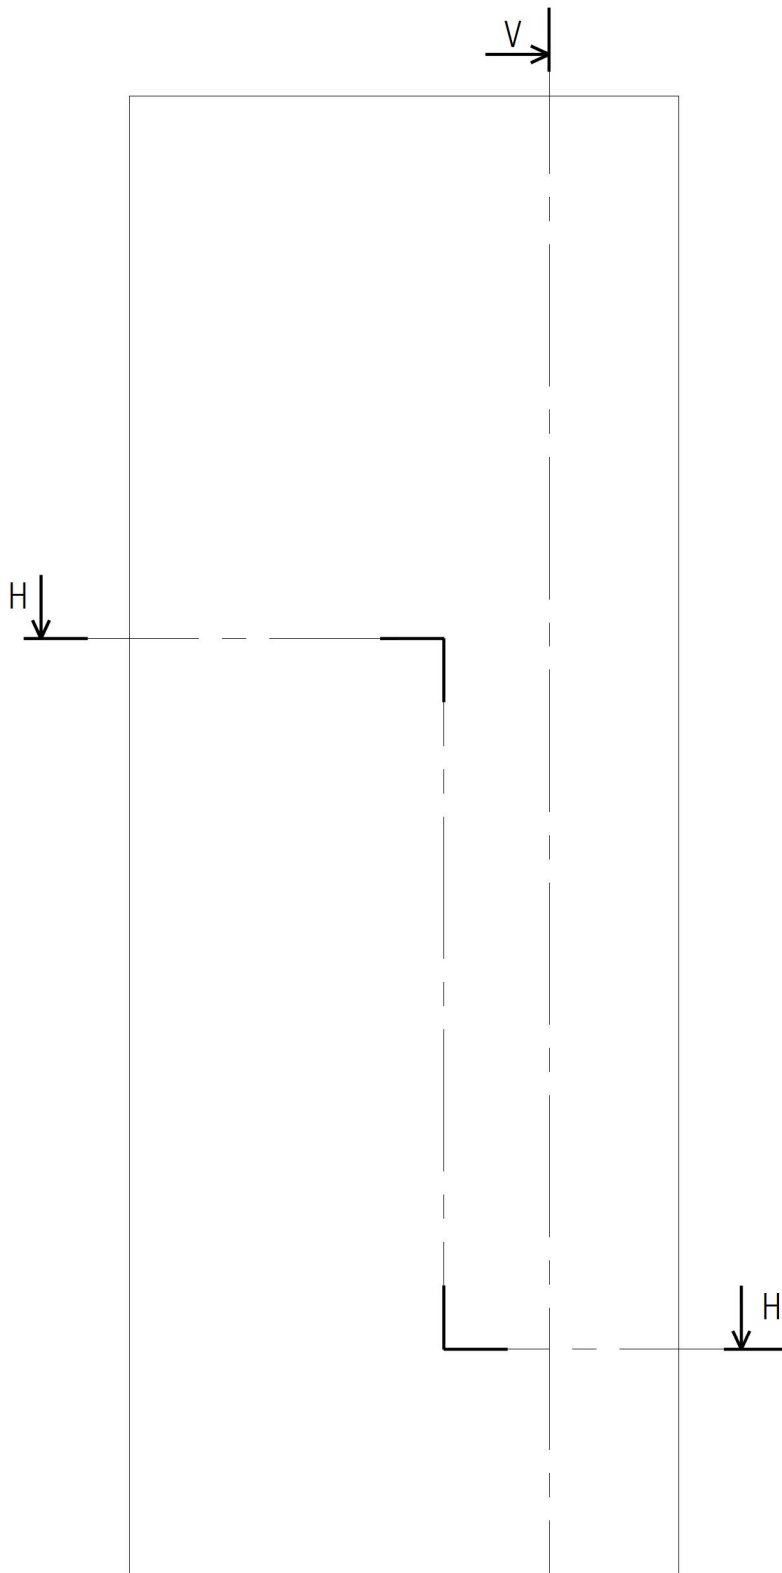

**Elévation** ECH : 1/10 (0.1)

**Coupe V-V**

ECH : 1/5 (0.2)

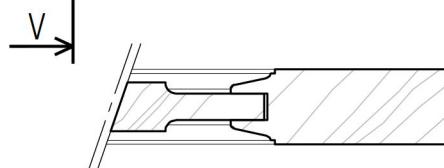

**Coupe H-H**

ECH : 1/4 (0.25)


AVRIL 2021

ECH : 1/10 - 1/4 - 1/5

# Porte vitrée

ACTIVITÉ 5-6

EDITIONS EYROLLES

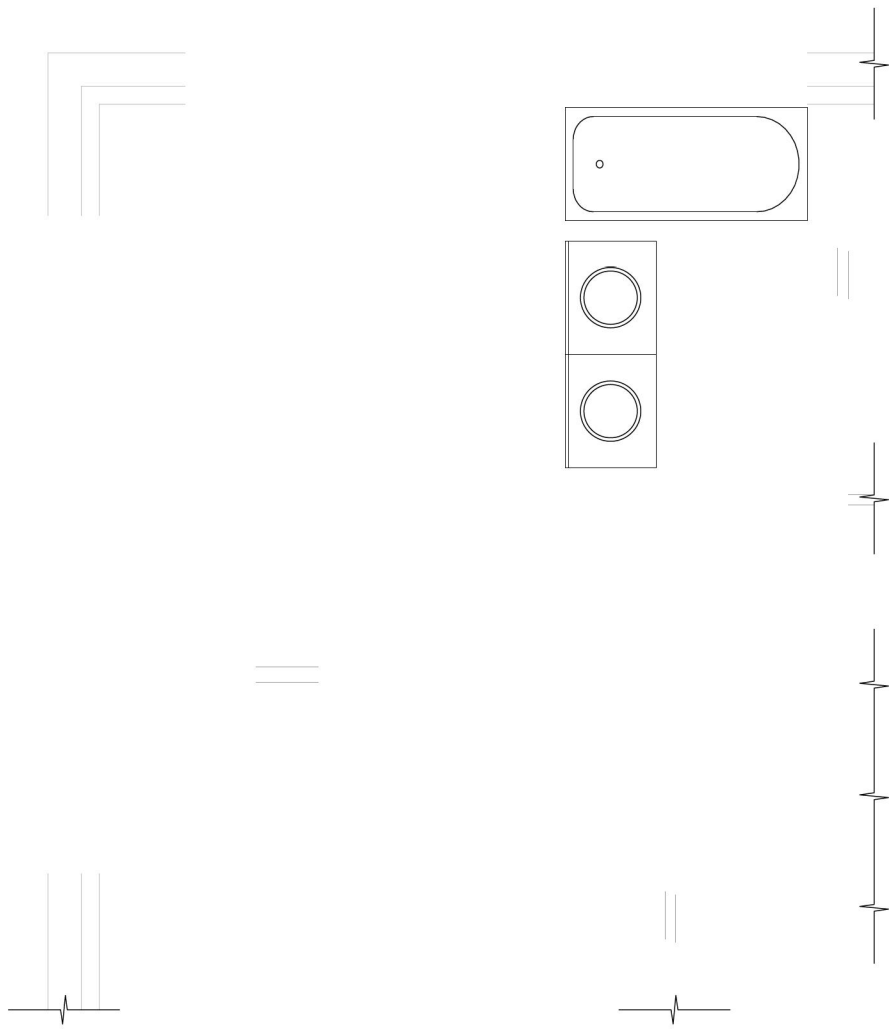

0 100 200 cm



AVRIL 2021


Ech : 1/50 (0.02)

# Vue en plan partielle

ACTIVITÉ 7-1

EDITIONS EYROLLES



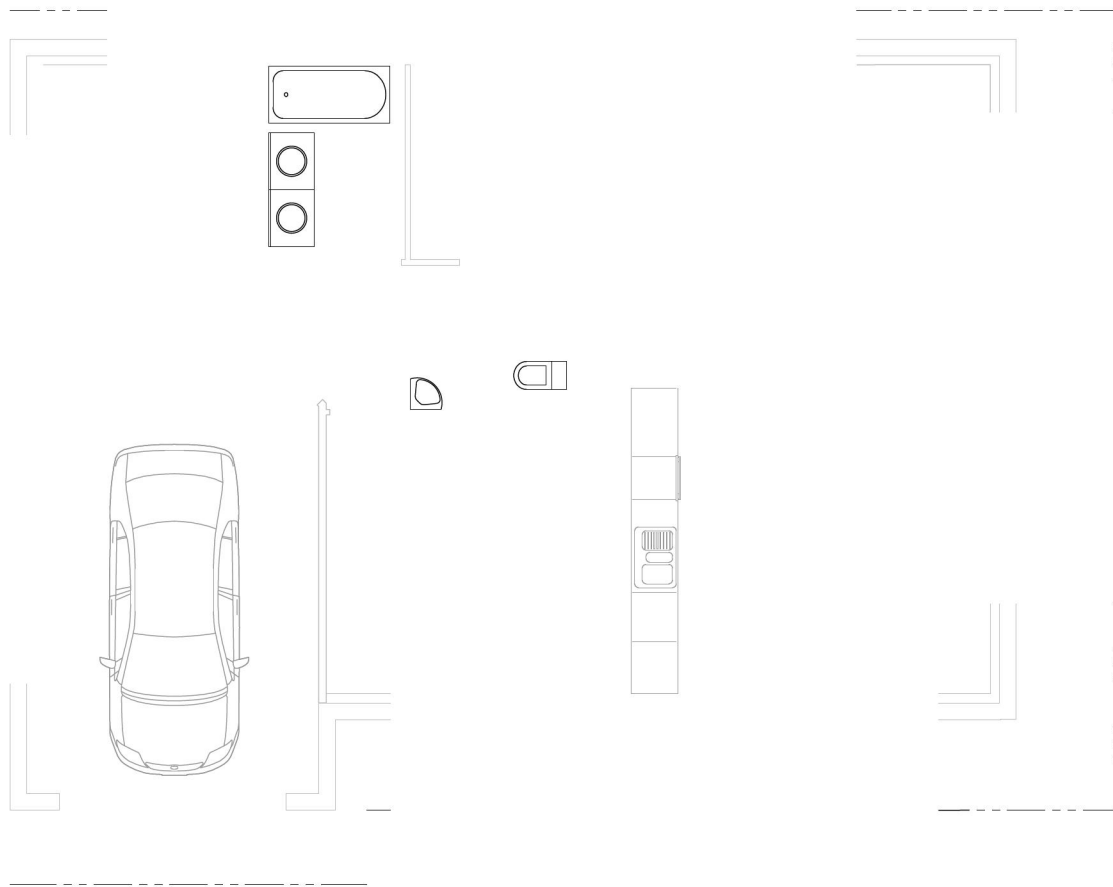

0 50 200 500 cm


AVRIL 2021

Ech : 1/100 (0.01)


**Vue en plan du projet Ile de Ré**

ACTIVITÉ 7-2

EDITIONS EYROLLES

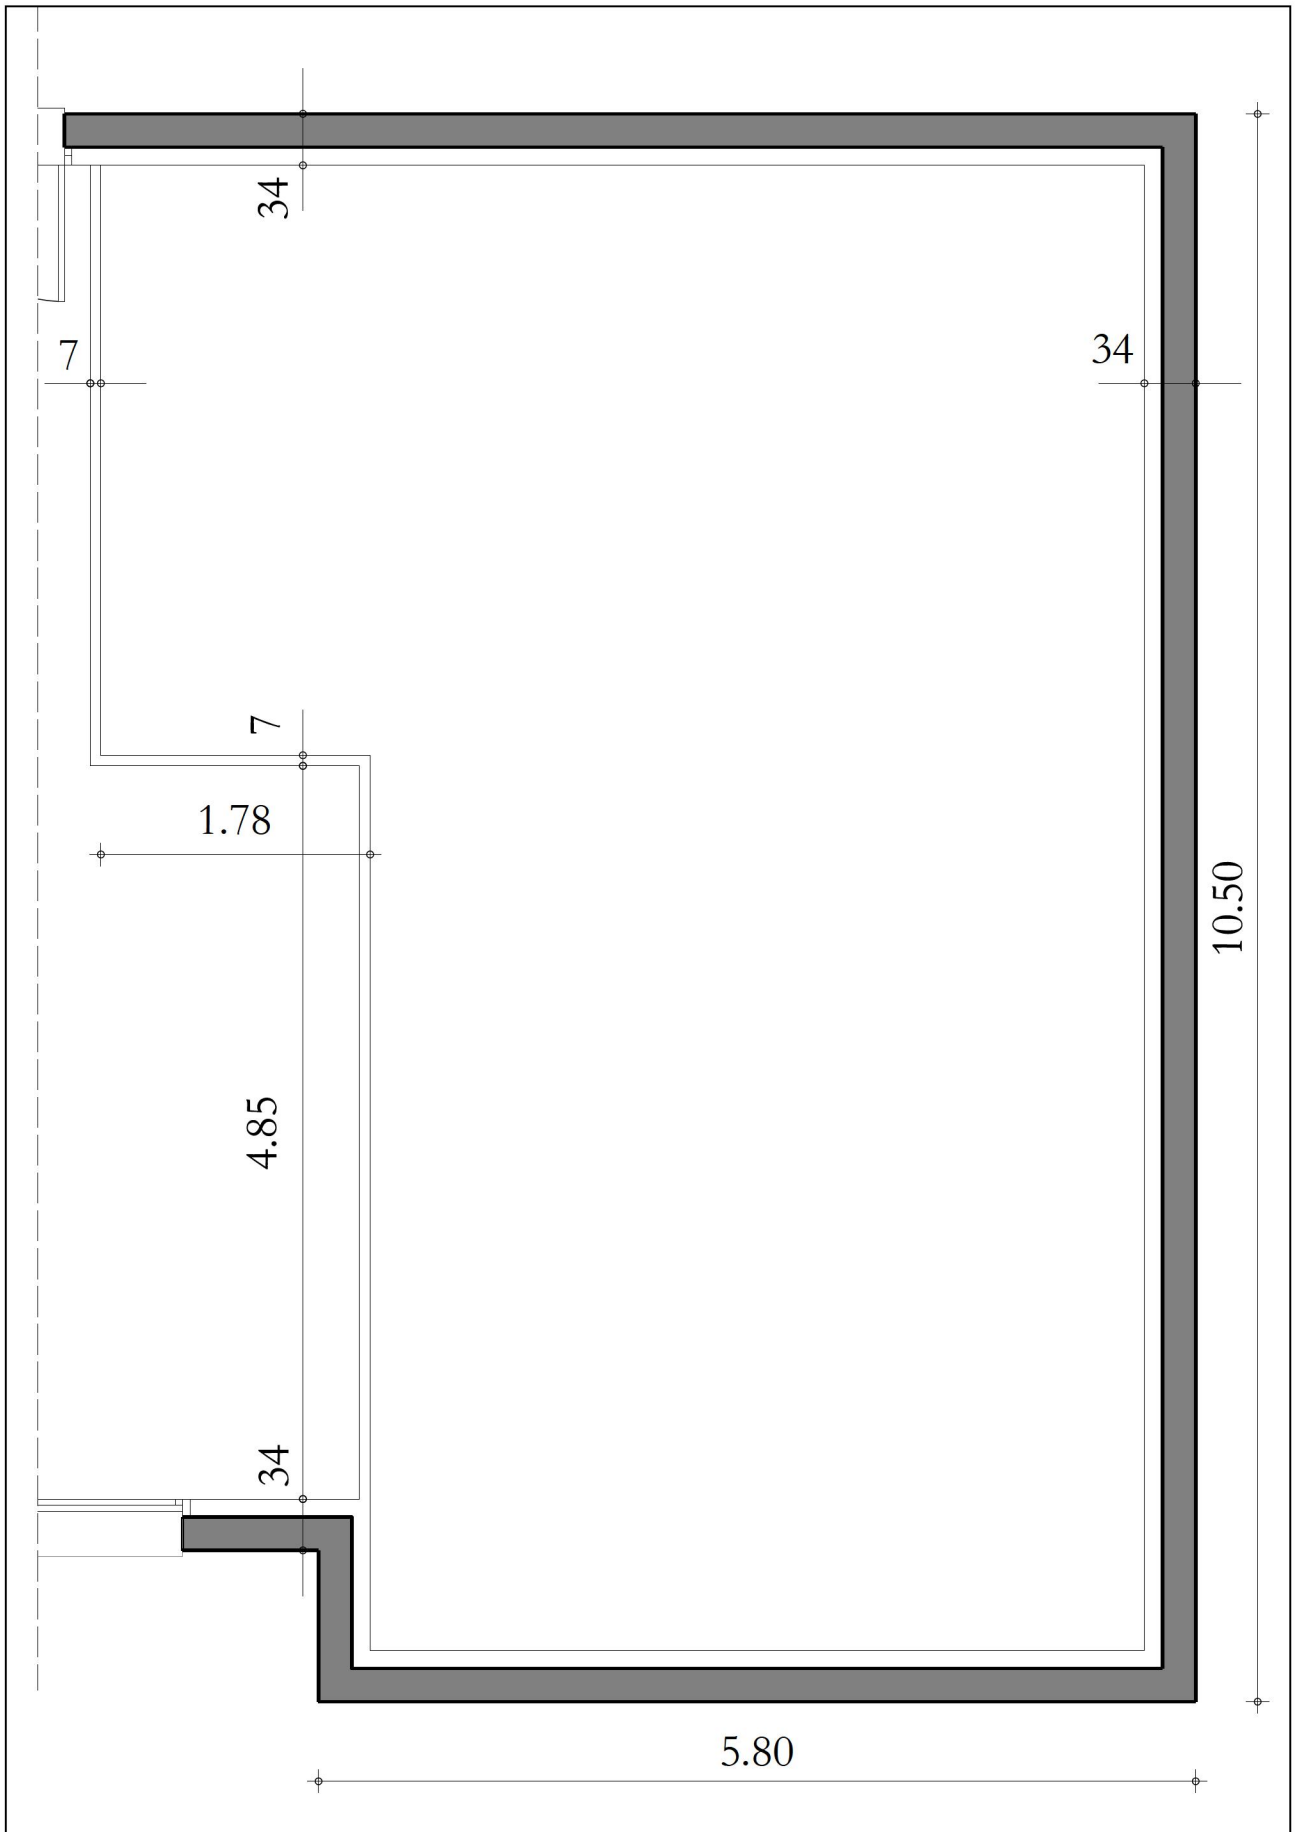


Avril 2021	Aménagement intérieur du projet Juvigny	Activité 7-3
Ech : 1/50 (0.02)		Editions EYROLLES

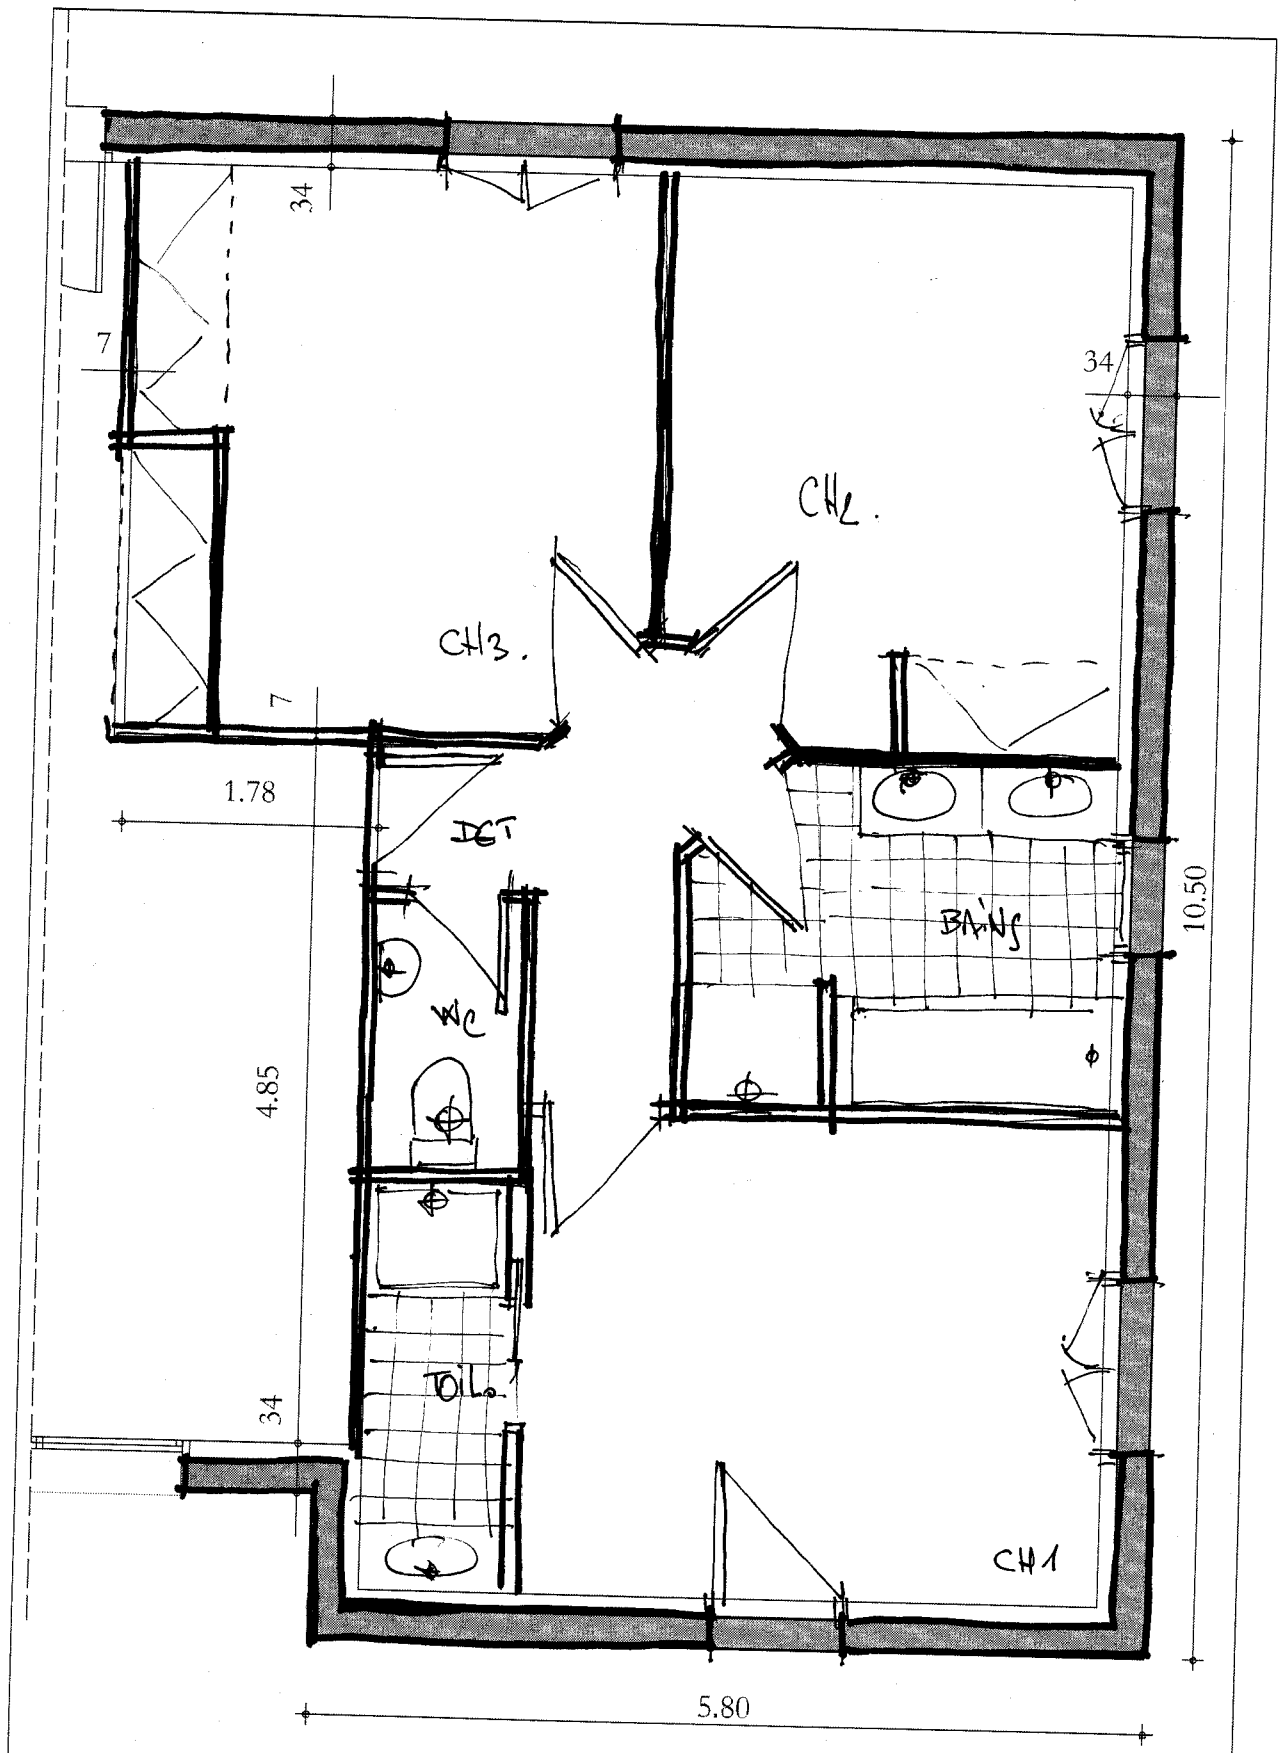

62

Date :	Aménagement intérieur du projet Juvigny	Activité 7-3
Ech : 1/50 (0.02)		Editions EYROLLES

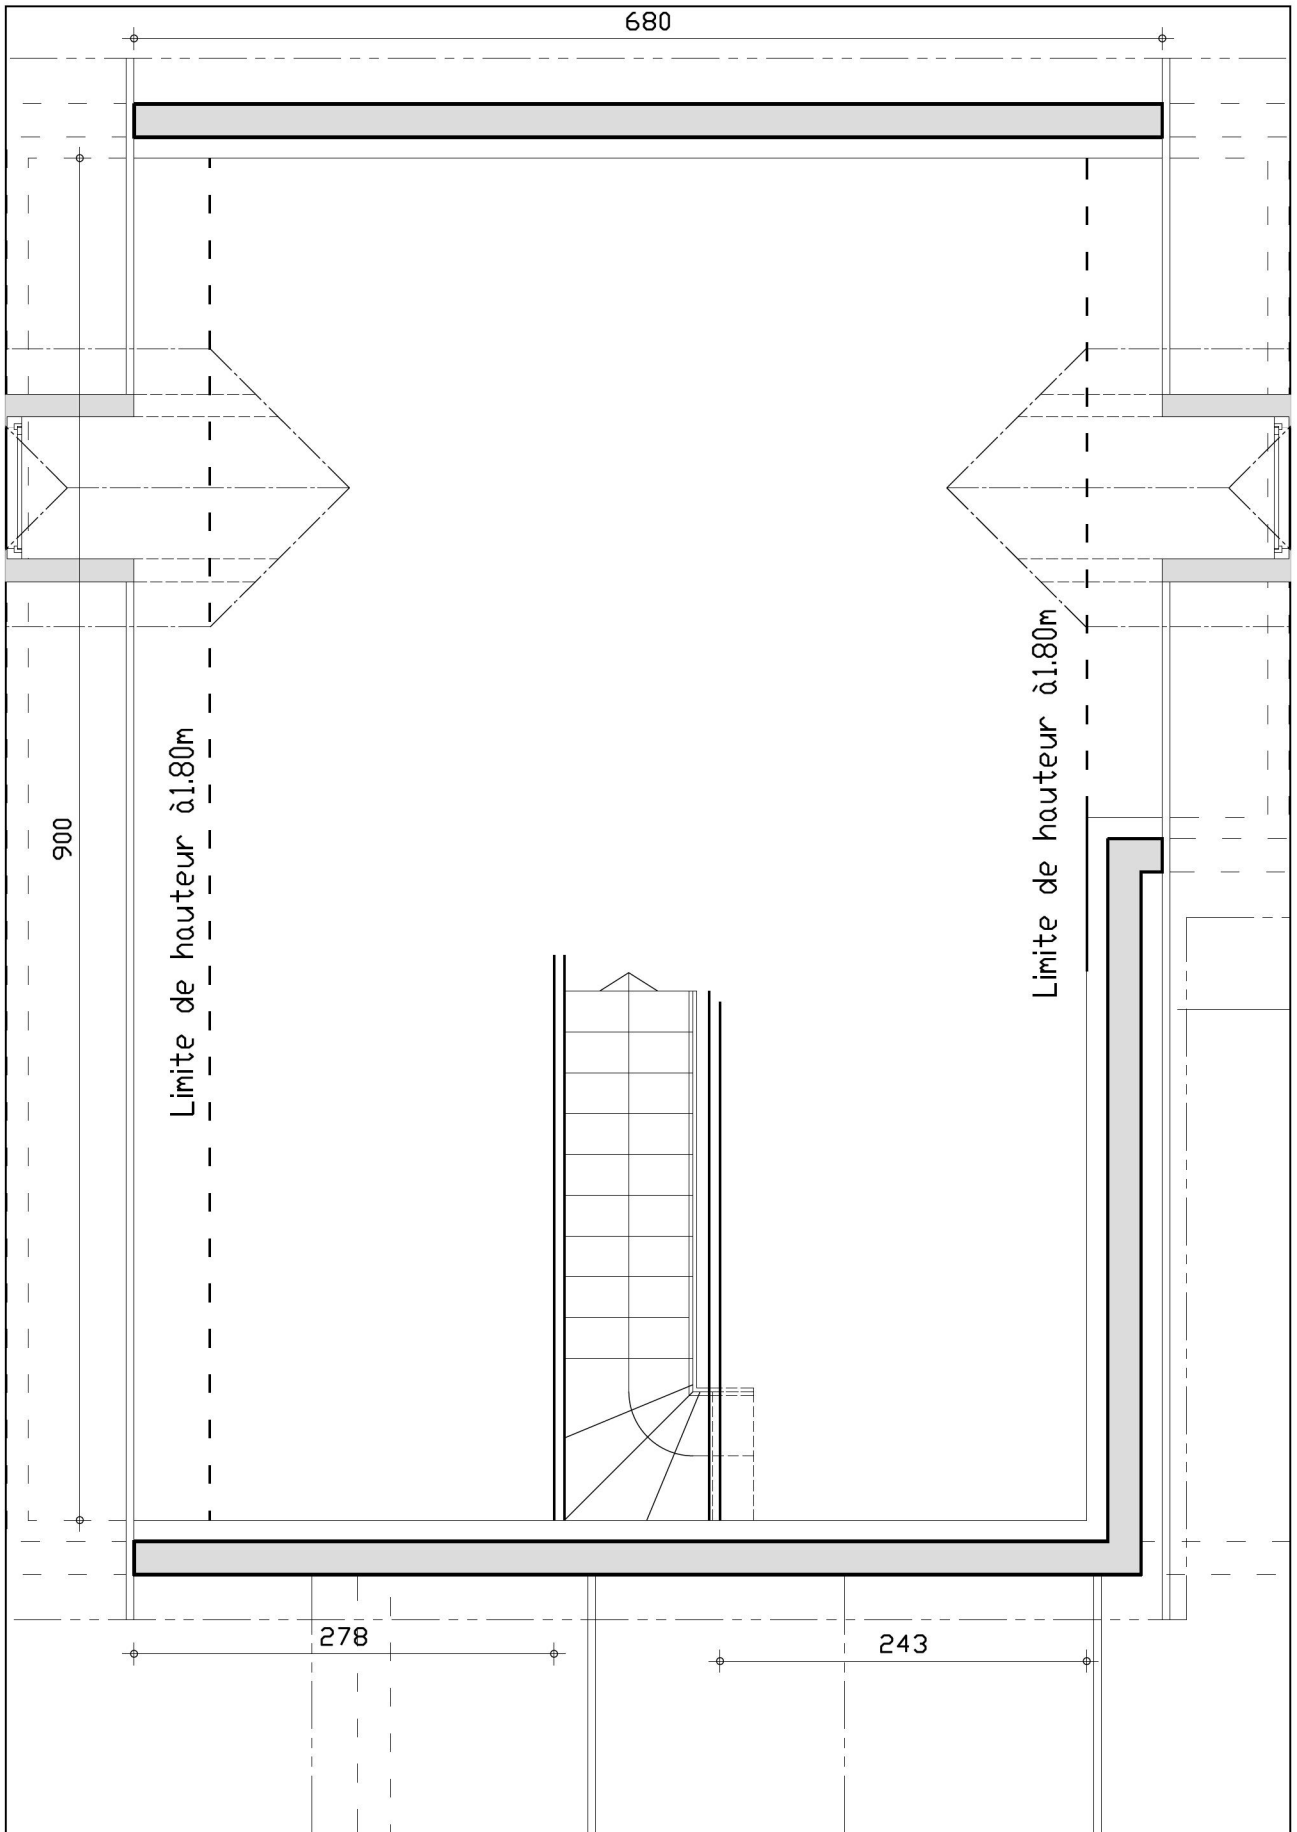



Avril 2021

Ech : 1/50 (0.02)

Vue en plan, Projet Juvigny

Activité N° 7-4

Editions EYROLLES

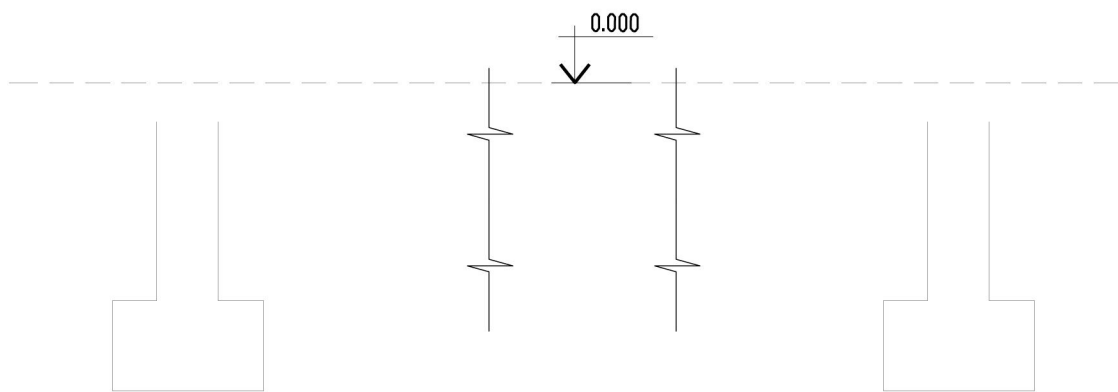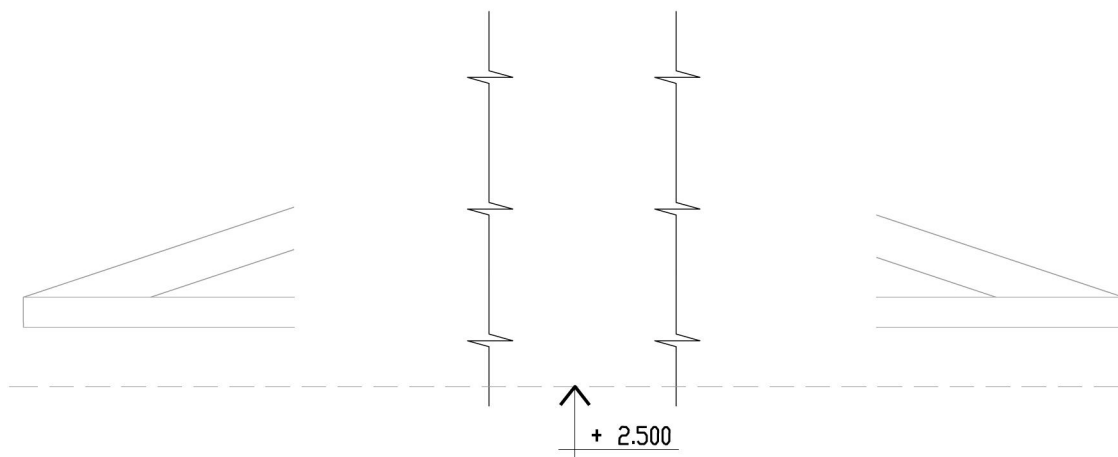

0 100 200 cm



Avril 2021

Ech : 1/25 (0.04)



# Coupes verticales

baies de porte et de fenêtre

Activité 7-5

Editions EYROLLES

# Coupe verticale AA

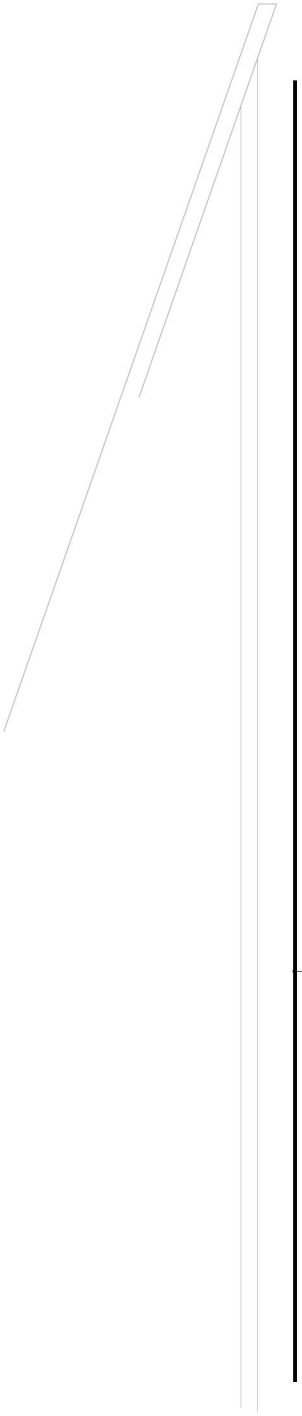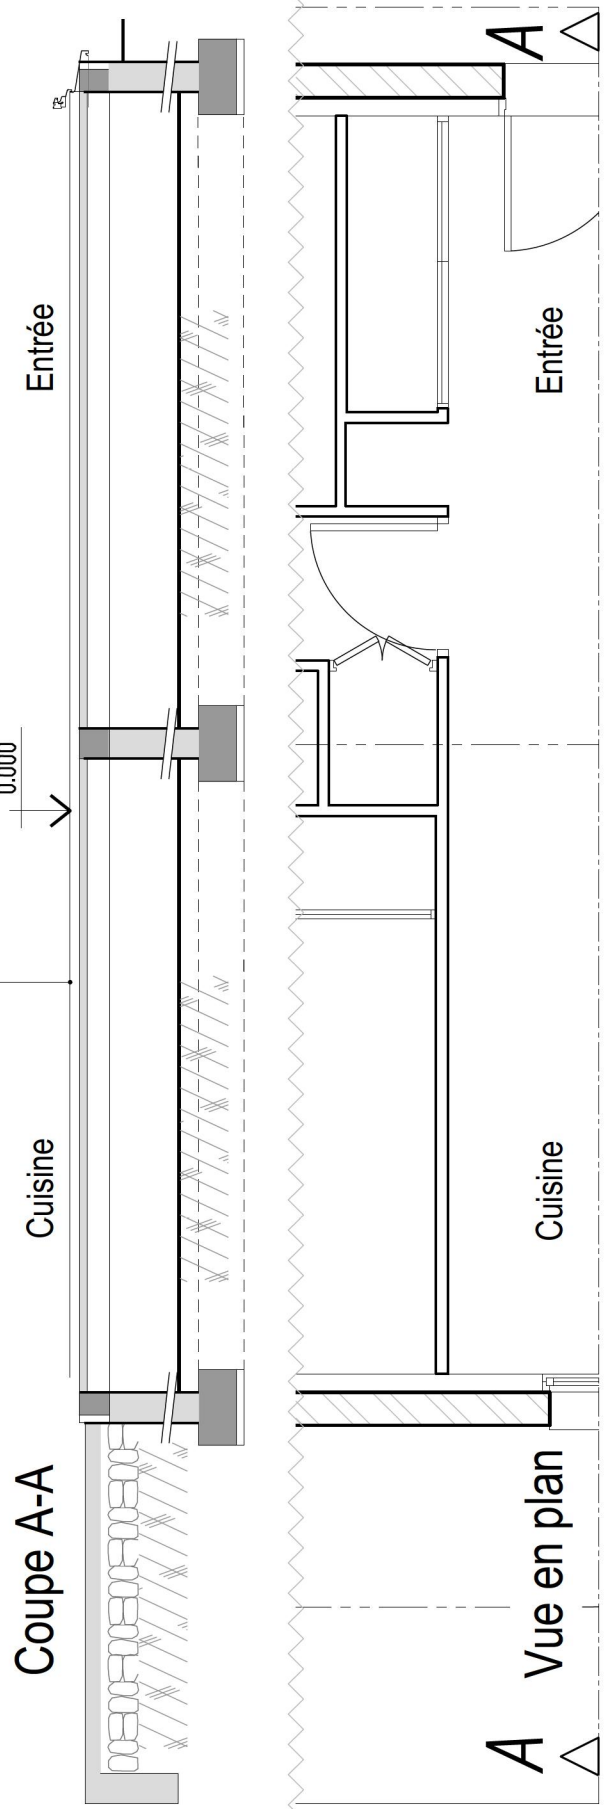

Pente 40%

+2.700

0.000 fini

-0.250

Porche

Entrée

Cuisine

Emplacement des semelles filantes

22

710

22

Avril 2021


Ech : 1/50 (0.02)

Activité N° 7-7

Editions EYROLLES

# Coupe verticale AA, Projet Savigny

# Coupe verticale AA, Projet DPE

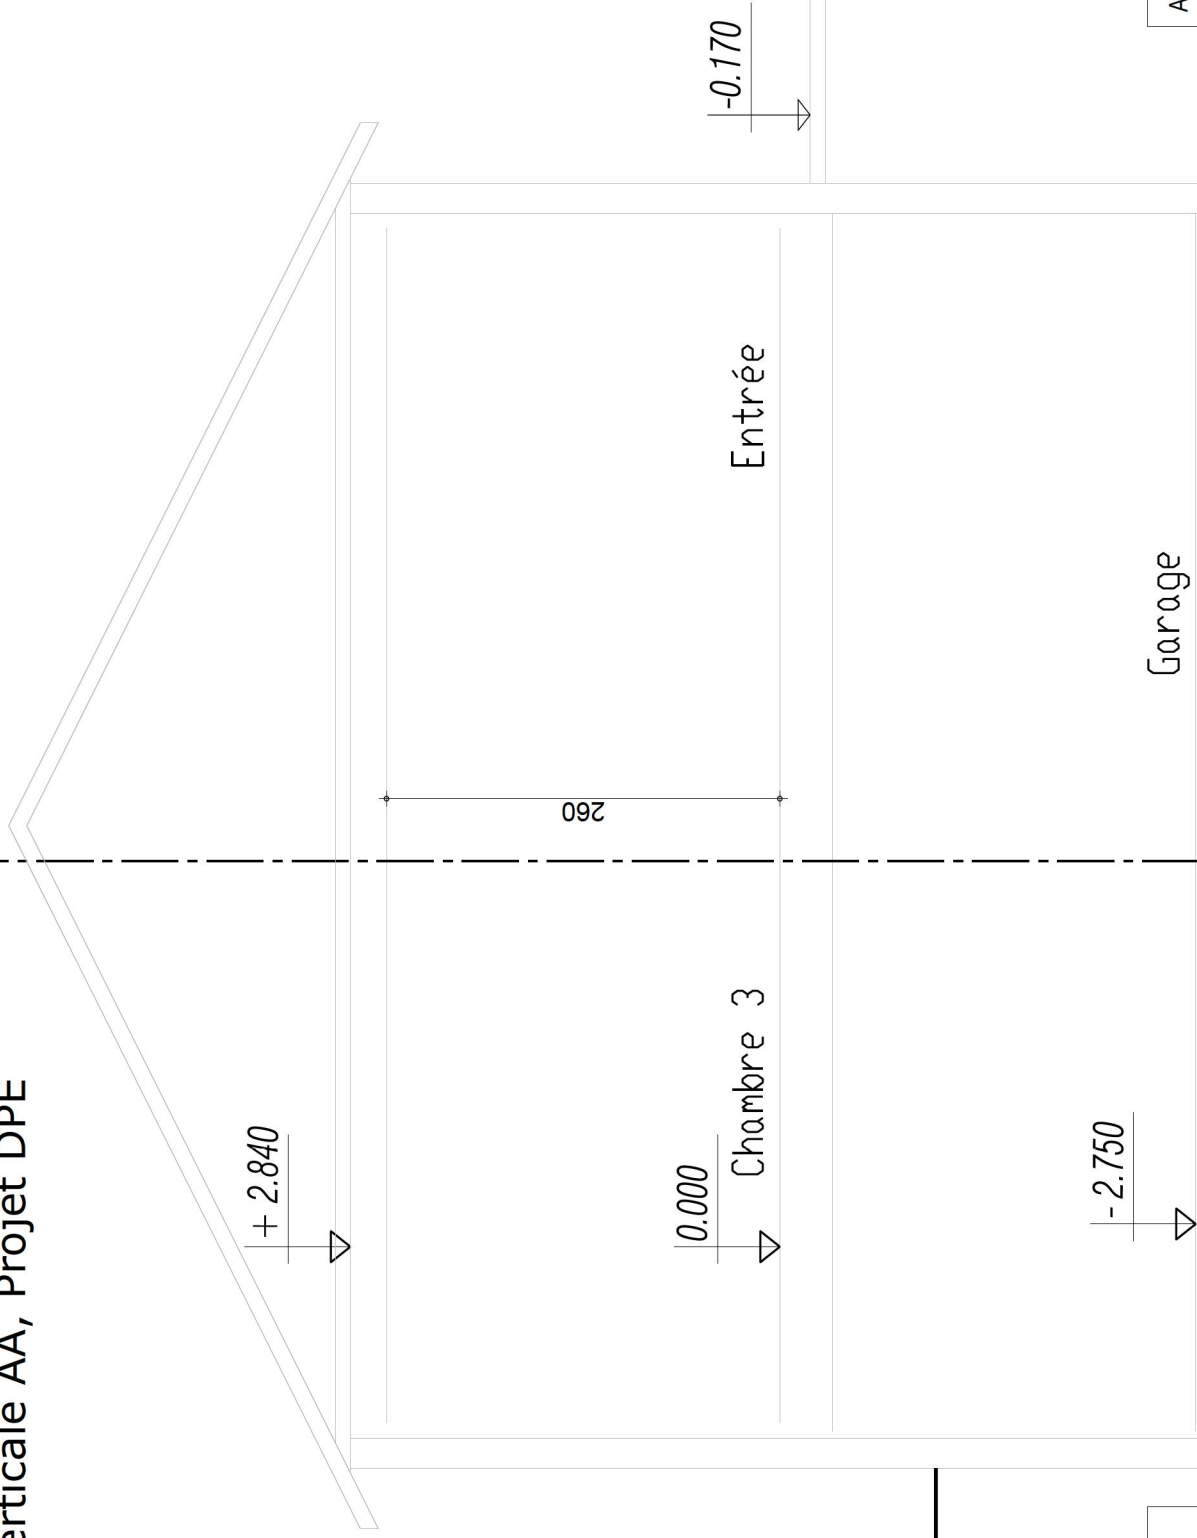

-1.000


Avril 2021

Ech : 1/50 (0.02)

Activité N° 7-8

Editions EYROLLES



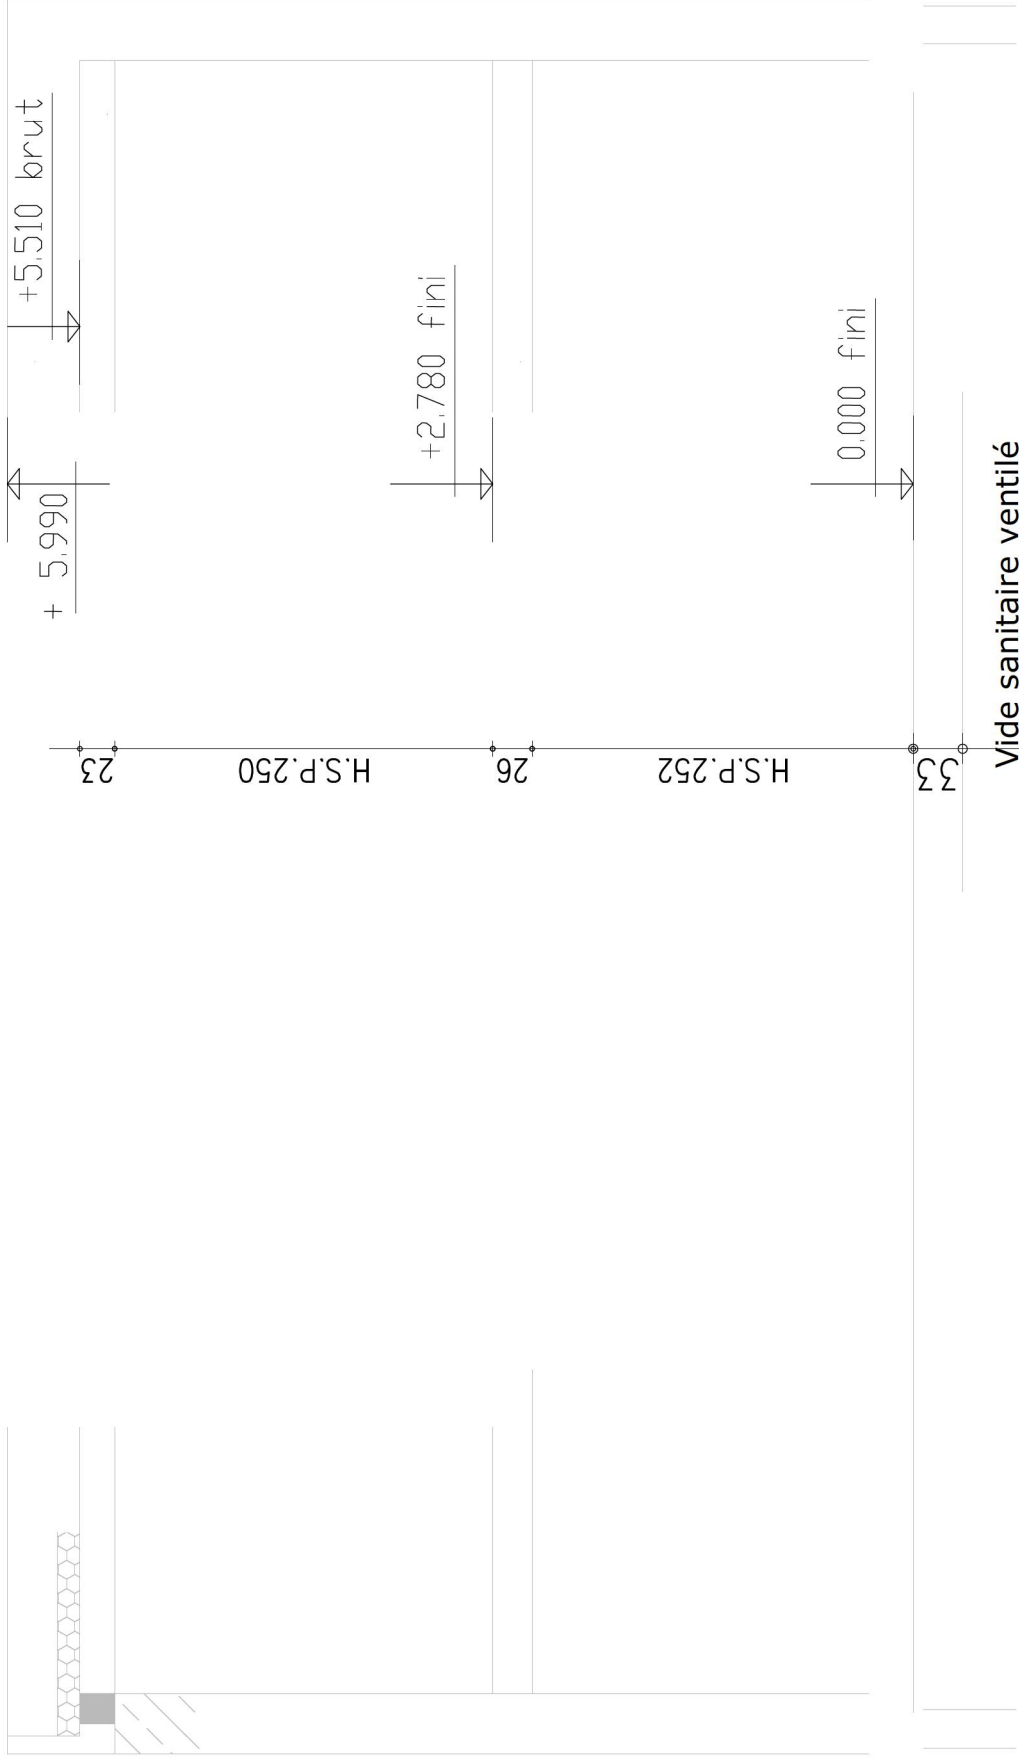

Avril 2021


Ech : 1/50 (0.02)

# Coupe verticale 2-2, Projet ITR


Activité N° 7-9

Editions EYROLLES

2

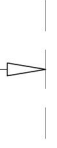


1

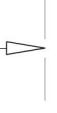

0.000

Façade principale

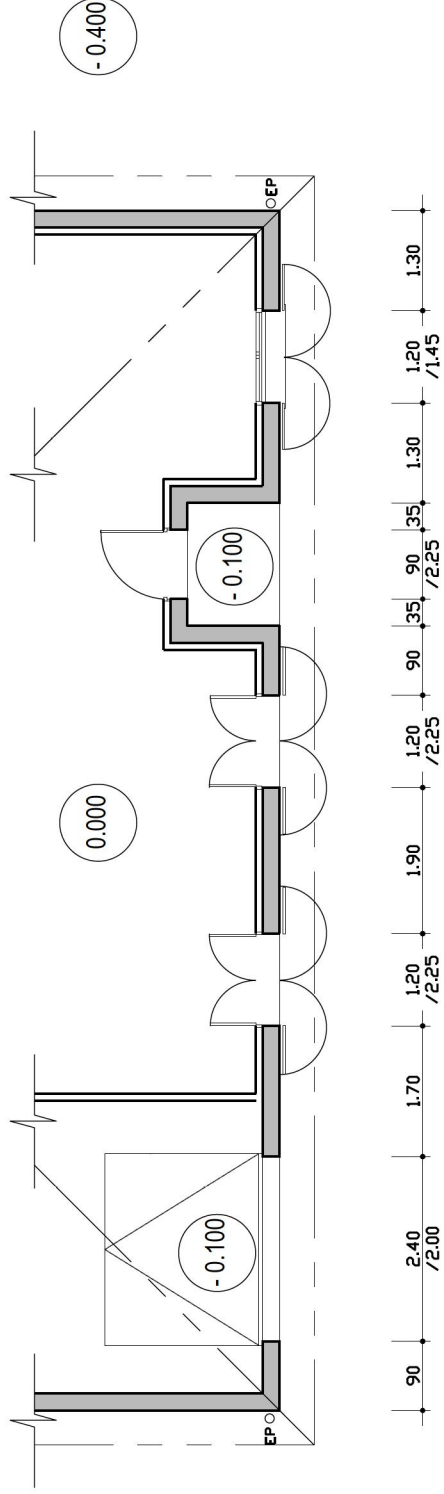

Extrait R.D.C.

Avril 2021

Ech : 1/100 (0.01)

Projet Bellac, façade principale variante 1

Activité N° 7-10

Editions EYROLLES


2

1



0.000

Façade principale

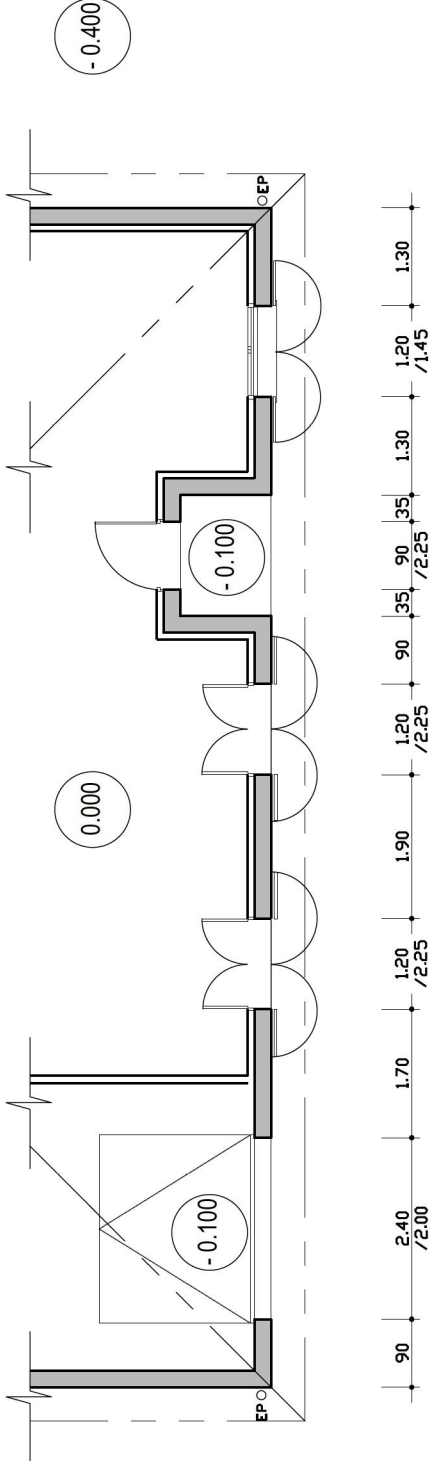

Extrait R.D.C.

Avril 2021



Ech : 1/100 (0.01)

Activité N° 7-10

Editions EYROLLES


Projet Bellac, façade principale variante 1

2

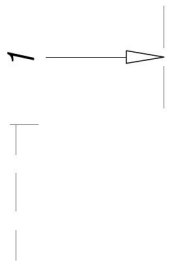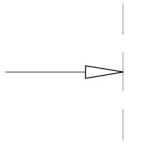

0.000

### Façade principale

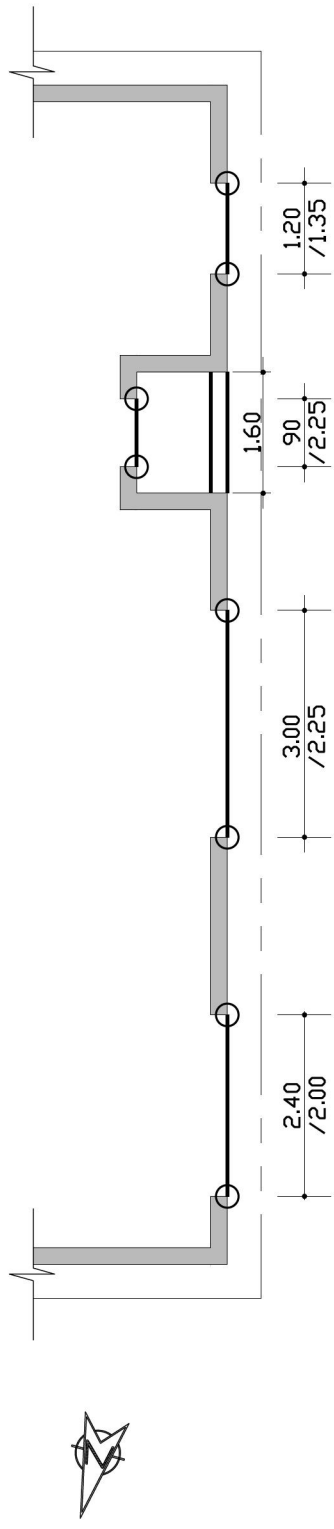


Avril 2021

Ech : 1/100 (0.01)

## Projet Bellac, façade principale, variante 2

Activité N° 7-11

Editions EYROLLES

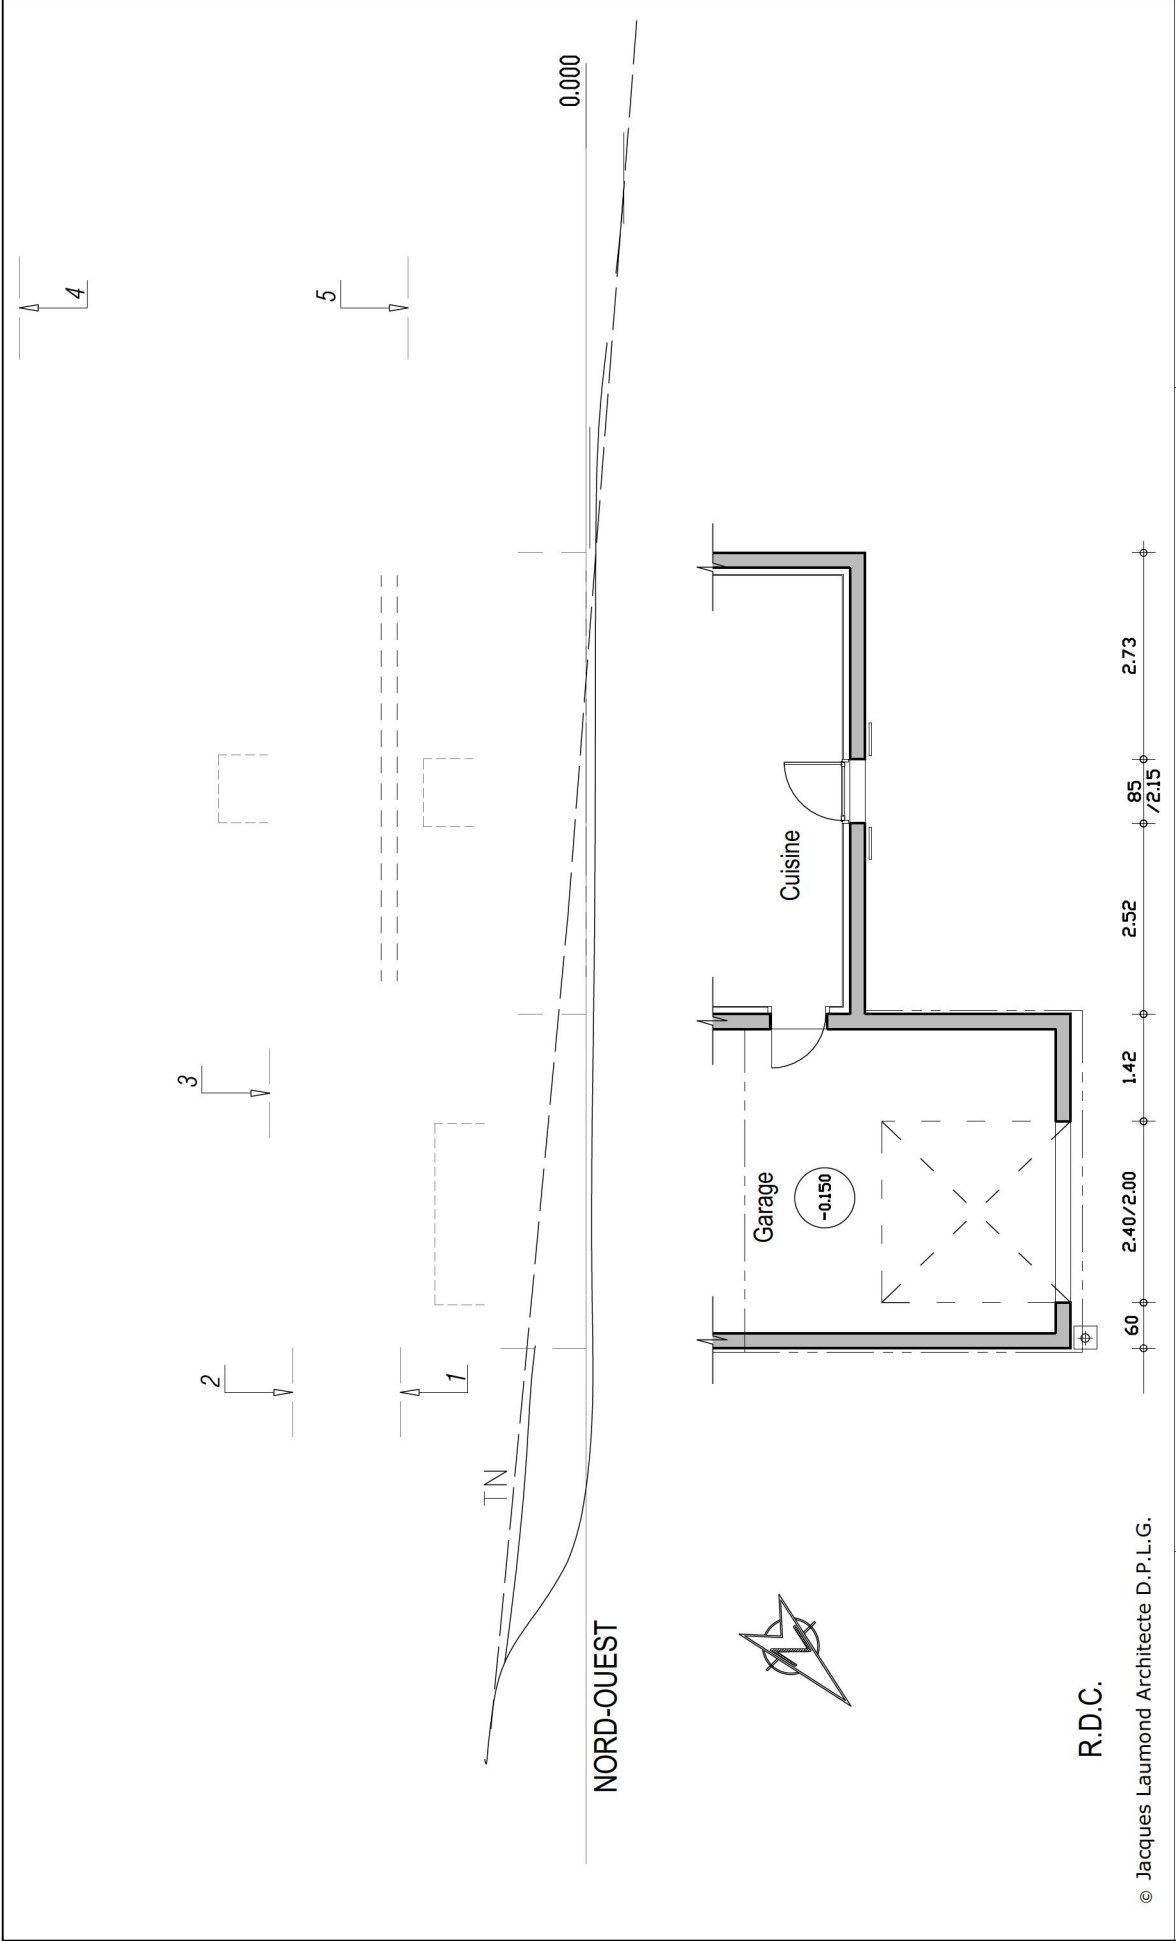

© Jacques Laumond Architecte D.P.L.G.


R.D.C.

Avril 2021

Ech : 1/100 (0.01)

Projet Plazac ©

Activité N° 7-12  
Editions EYROLLES

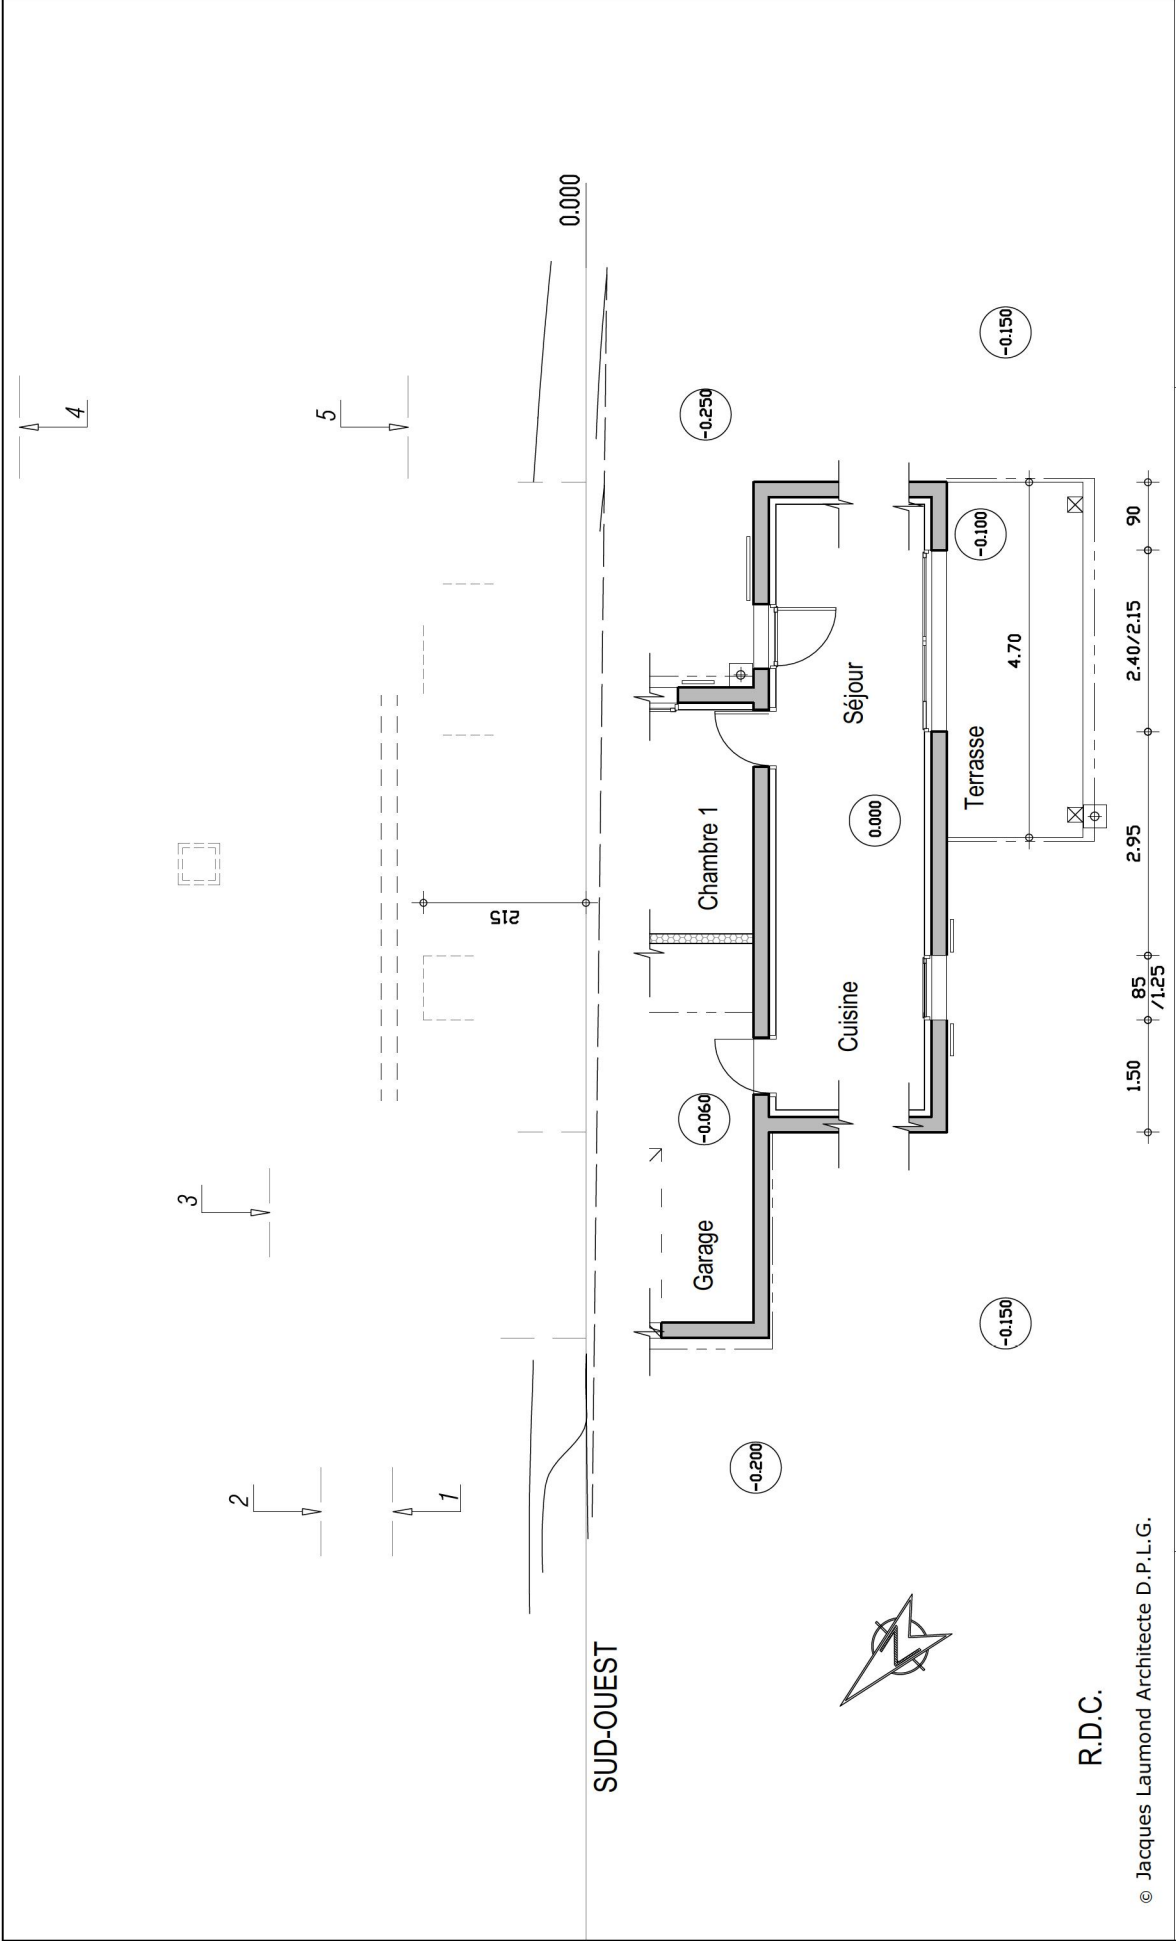

Avril 2021


© Jacques Laumond Architecte D.P.L.G.

# Projet Plazac ©


Activité N° 7-13  
Editions EYROLLES

Ech : 1/100 (0.01)


R.D.C.

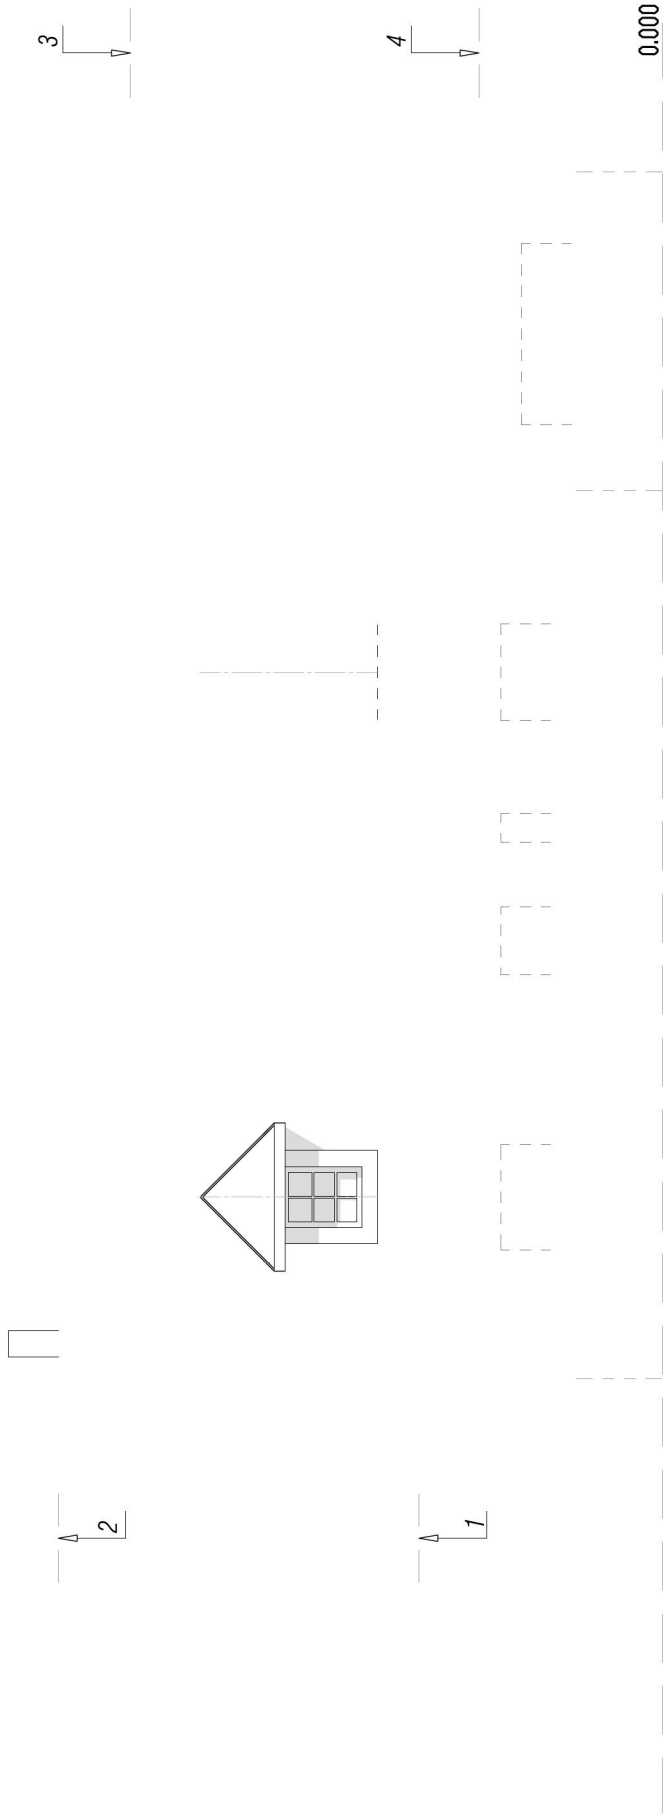

NORD-EST

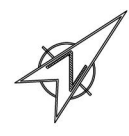

Extrait du R.D.C.

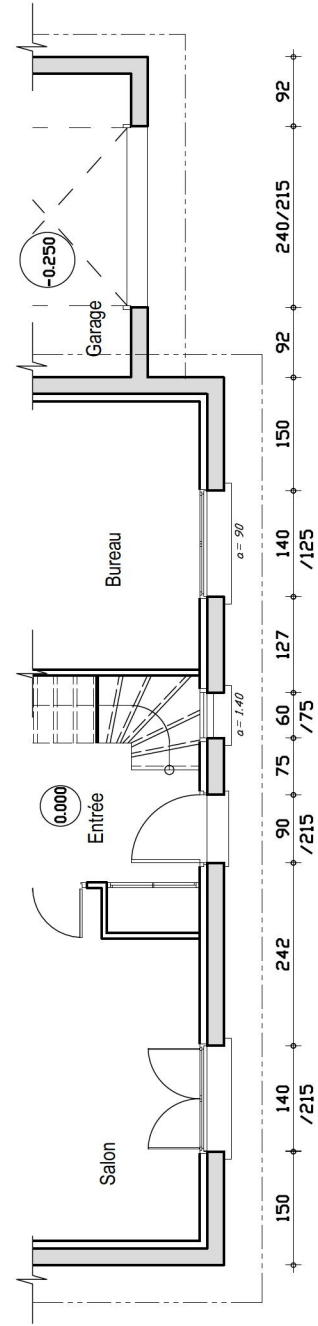


Avril 2021

Ech : 1/100 (0.01)


# Projet EURE Façade Nord-Est

Activité N° 7-14

Editions EYROLLES

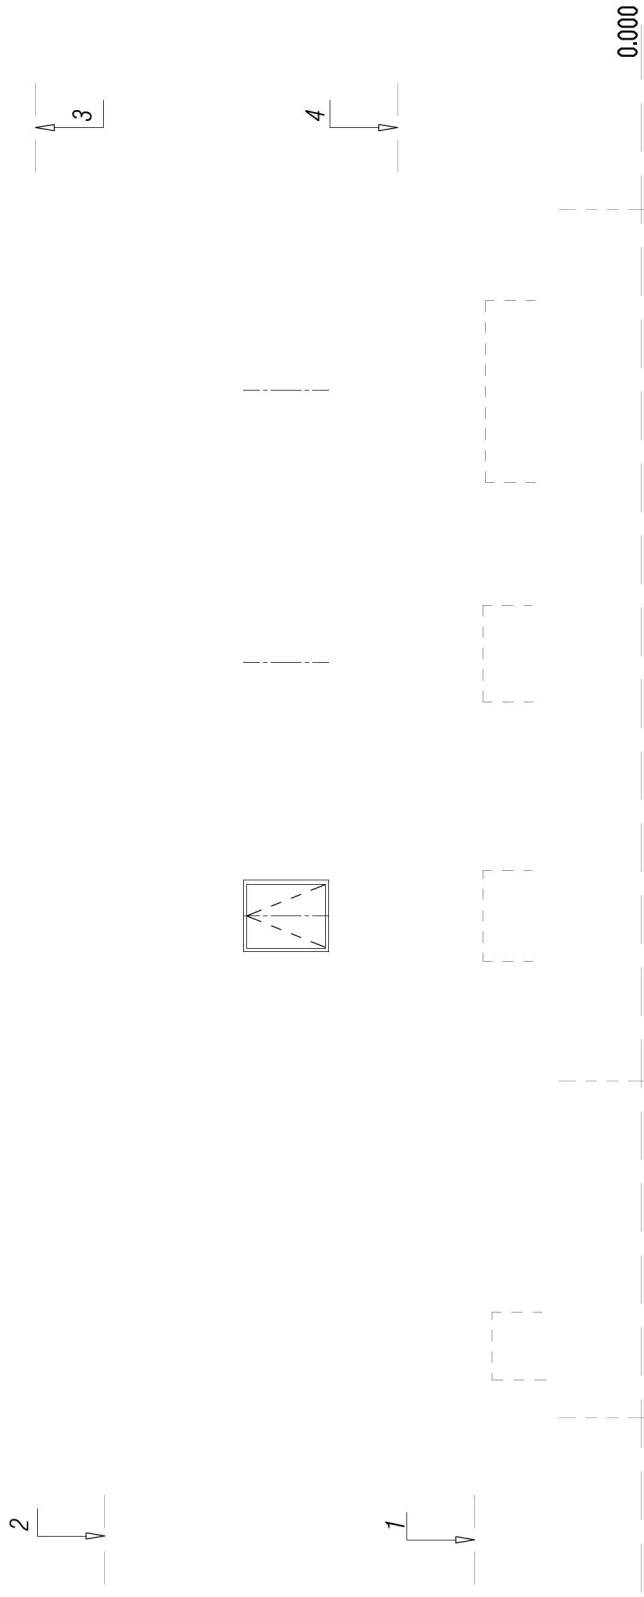

SUD-OUEST

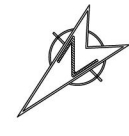

Extrait du R.D.C.

Avril 2021

Ech : 1/100 (0.01)

# Projet EURE Façade Sud-Ouest

Activité N° 7-15

Editions EYROLLES