



Coupe 2-2

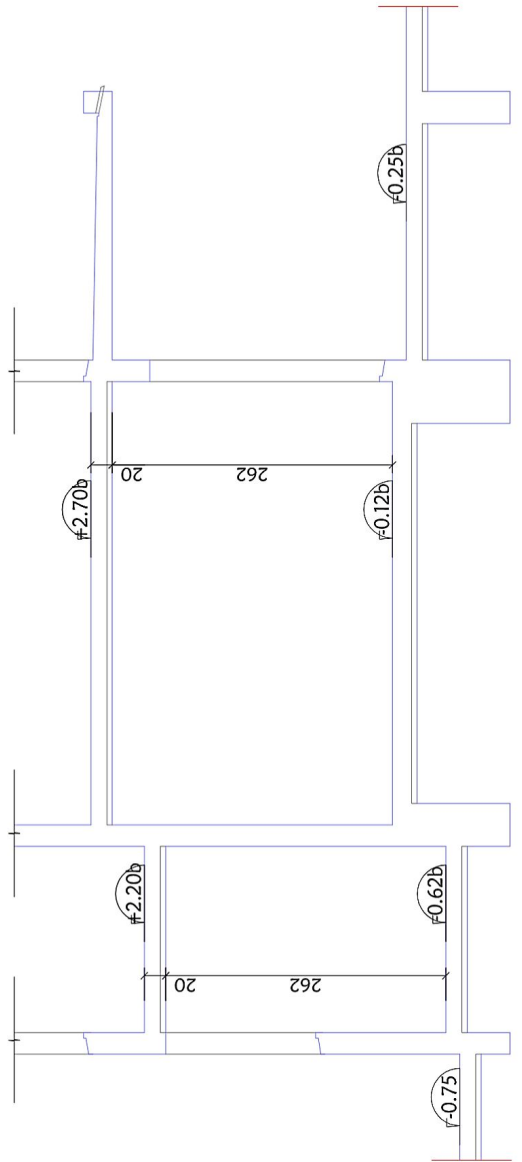


Coupe 4-4

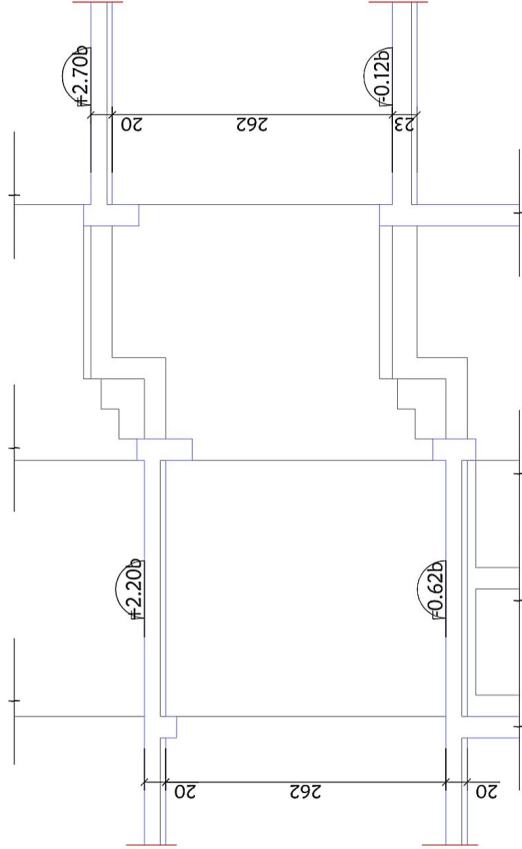

Coupe 5-5

Echelle : 1/50

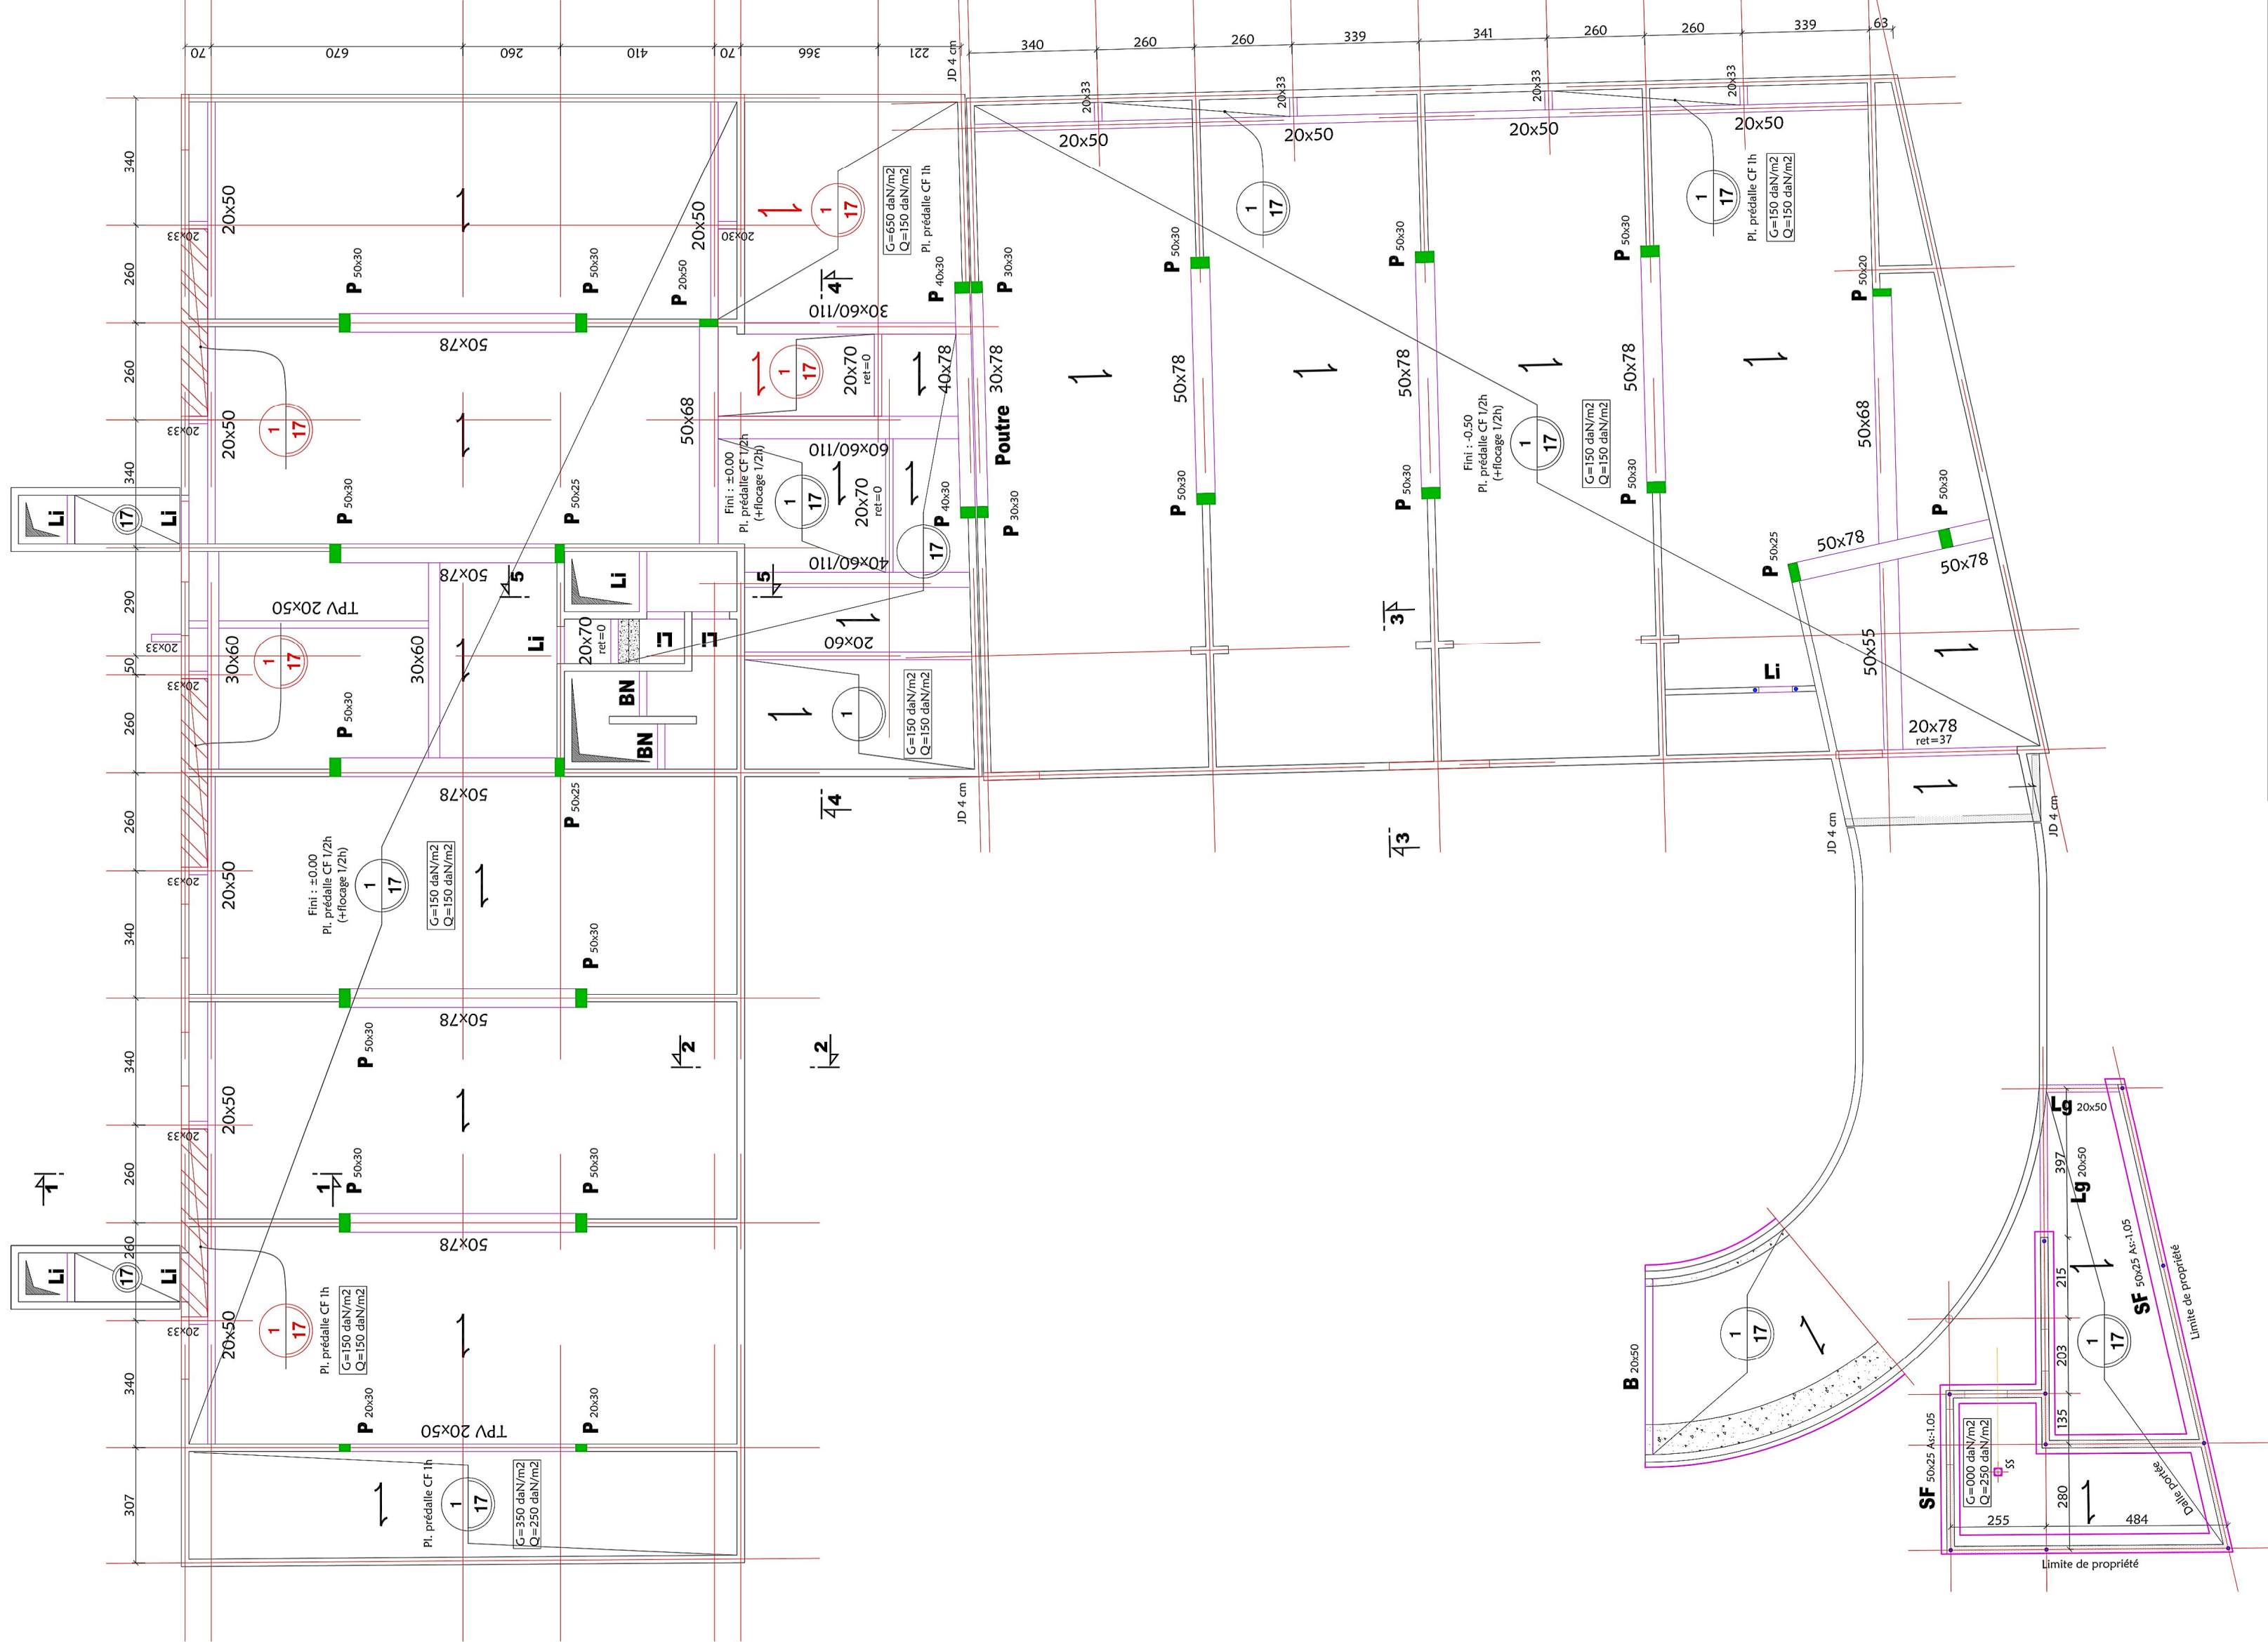

Plan associé au livre "Avant-métré - Lots terrassements, VRD, gros œuvre"
Jean-Pierre Gousset. Editions Eyrolles (www.editions-eyrolles.com)

Echelle : 1/100

Projet Esprit LOFT : vue en plan des fondations

Novembre 2015