Coupe 1-1

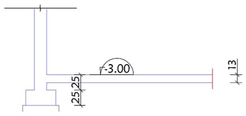

Coupe 2-2

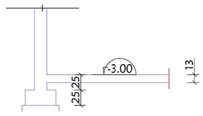

Coupe 3-3

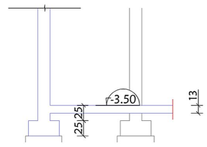

Coupe 5-5

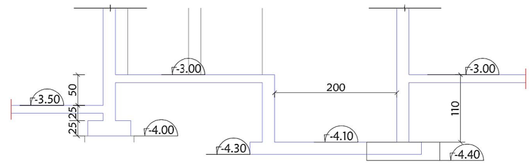

Echelle : 1/50

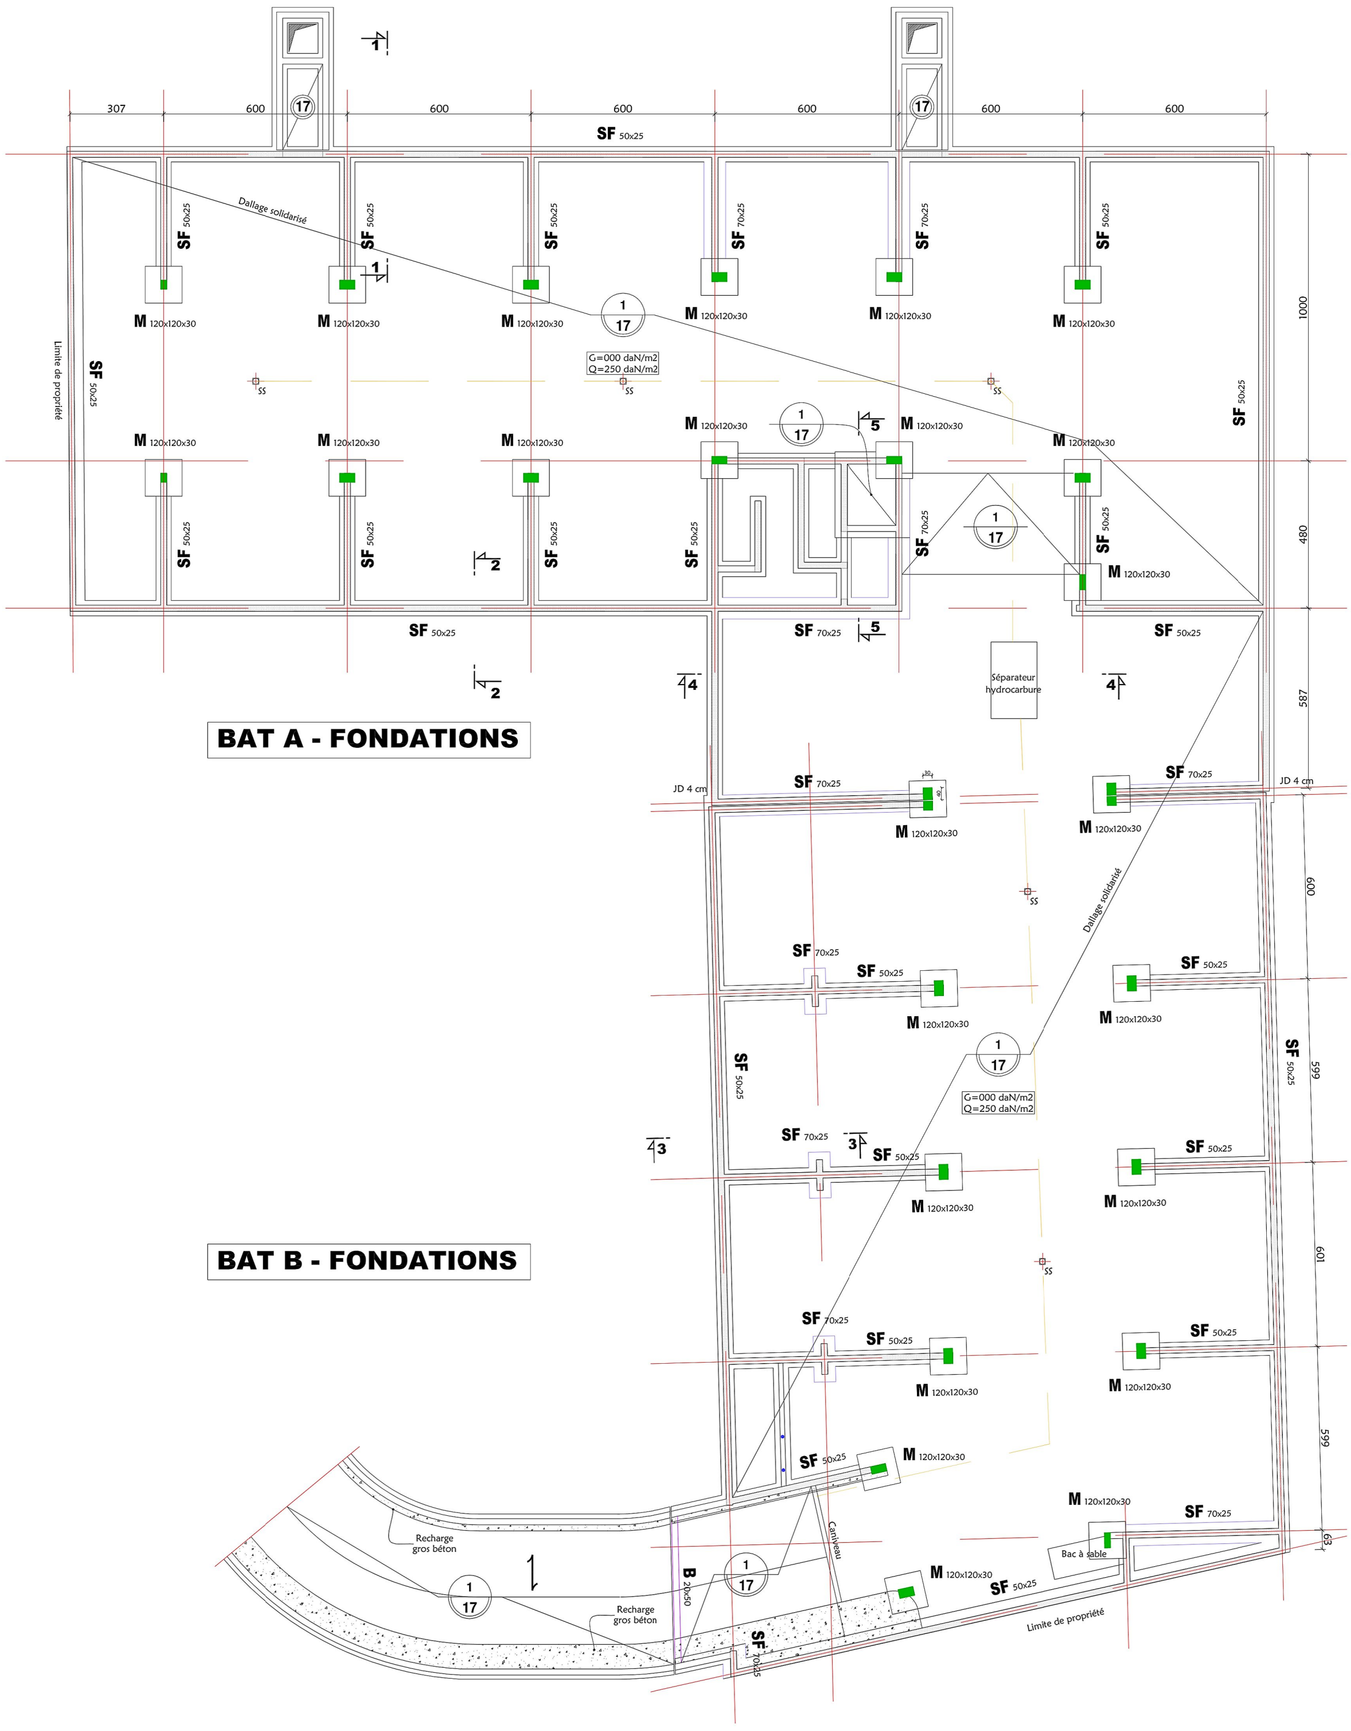

BAT A - FONDATIONS

BAT B - FONDATIONS

Plan associé au livre "Avant-métré - Lots terrassements, VRD, gros œuvre"
Jean-Pierre Gousset. Editions Eyrolles (www.editions-eyrolles.com)

Echelle : 1/100	Projet Esprit LOFT : vue en plan des fondations	Novembre 2015